


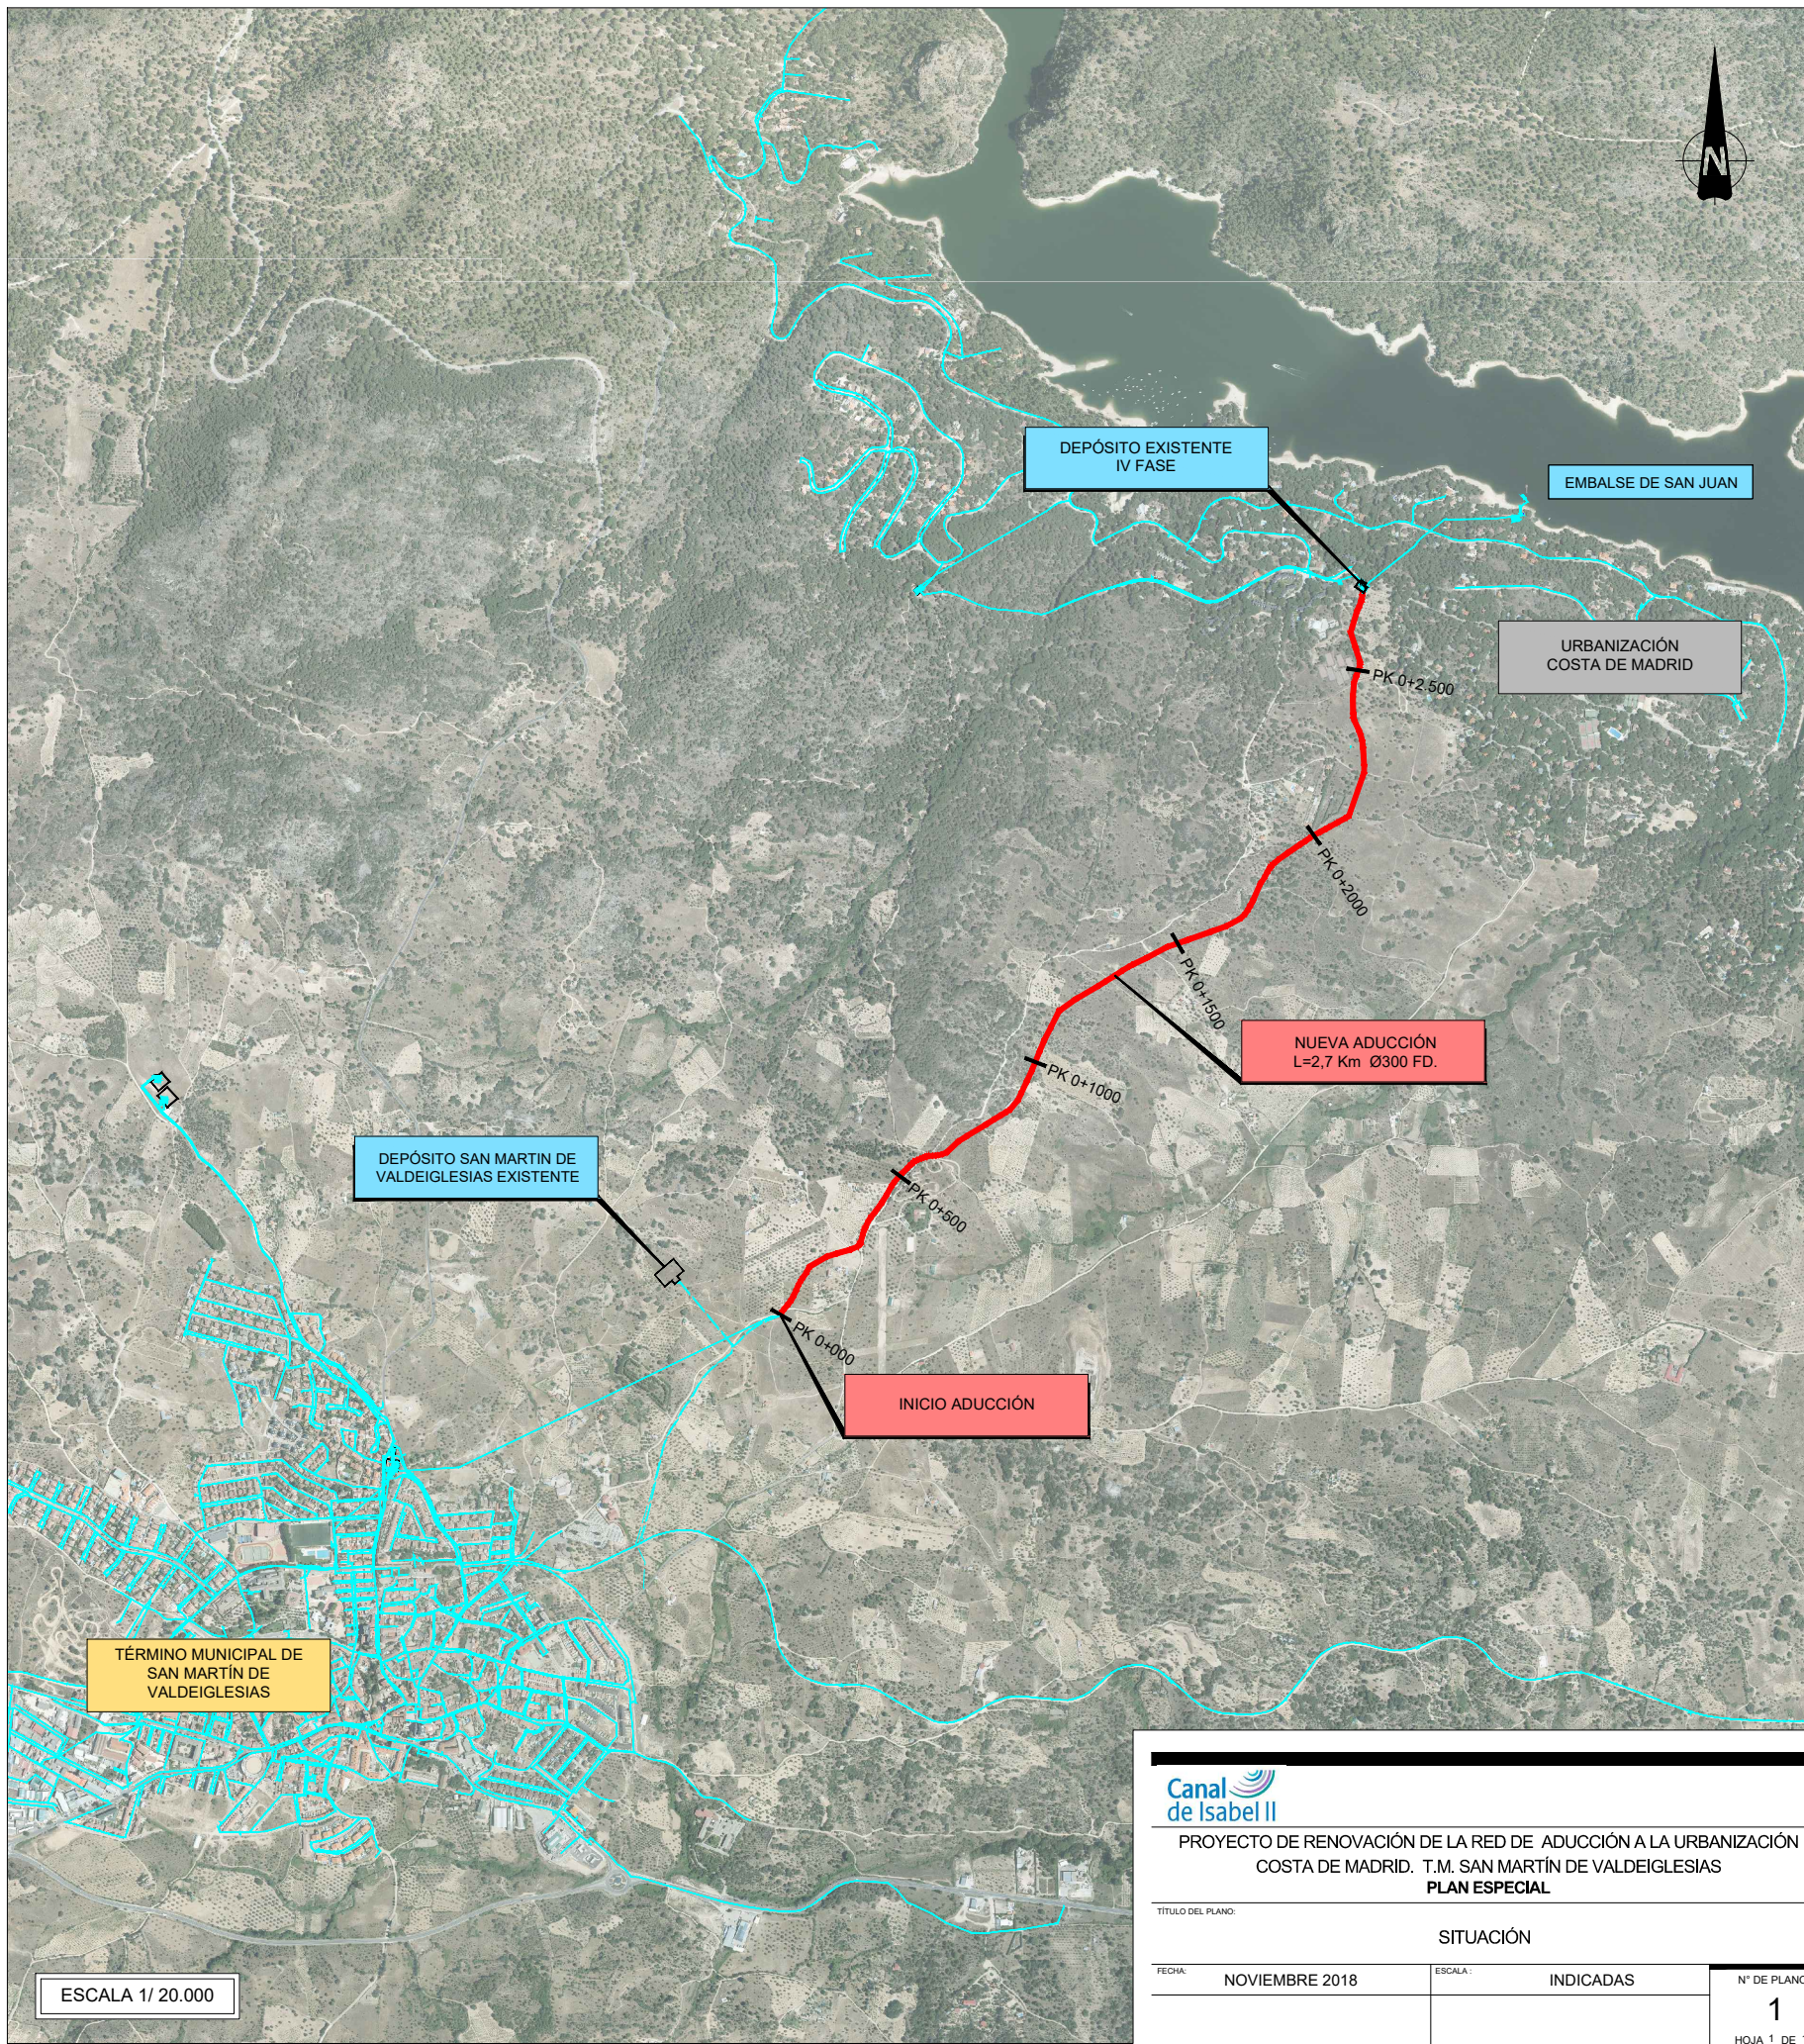


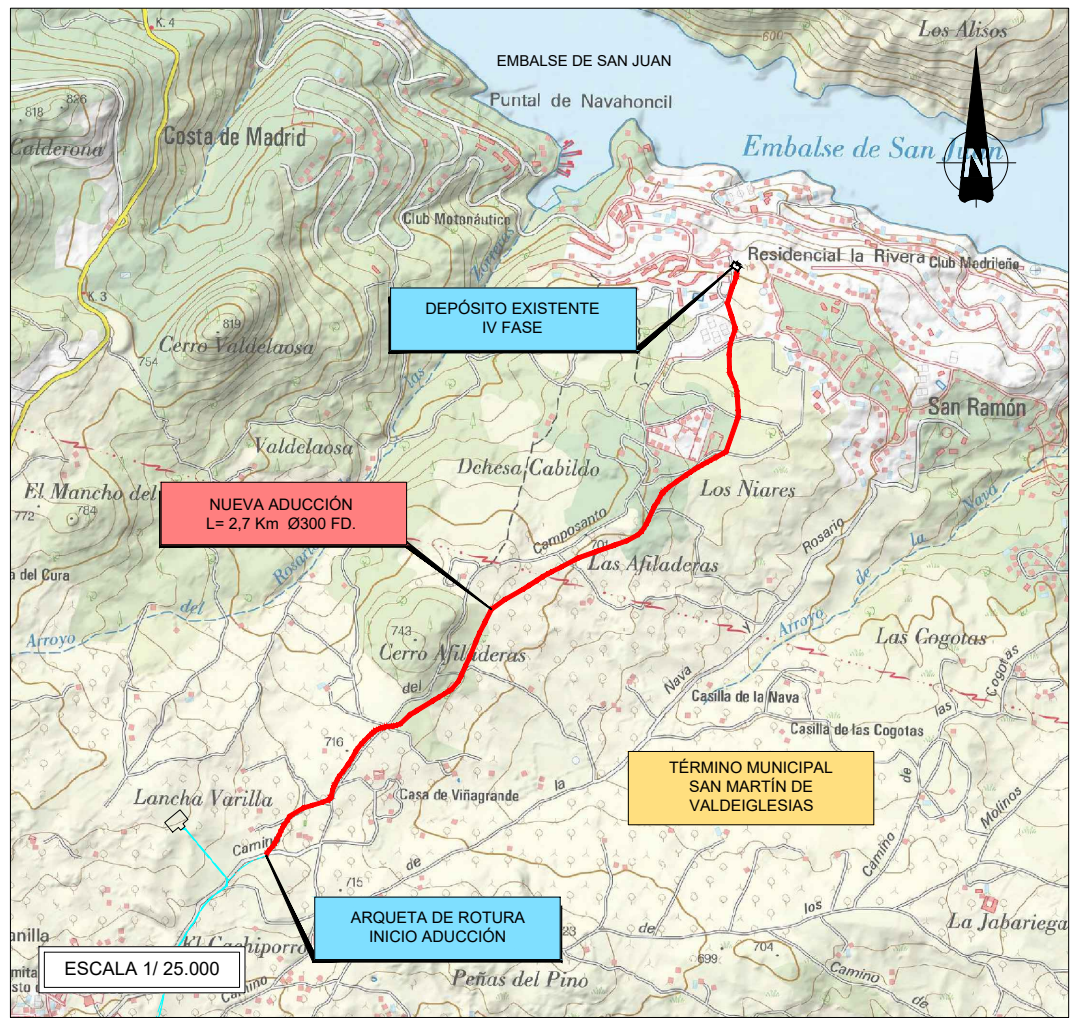

Canal de Isabel II			
PROYECTO DE RENOVACIÓN DE LA RED DE ADUCCIÓN A LA URBANIZACIÓN COSTA DE MADRID. T.M. SAN MARTÍN DE VALDEIGLESIAS PLAN ESPECIAL			
TÍTULO DEL PLANO:		SITUACIÓN	
FECHA:	NOVIEMBRE 2018	ESCALA:	INDICADAS
		Nº DE PLANO	
		1	
		HOJA 1 DE 1	

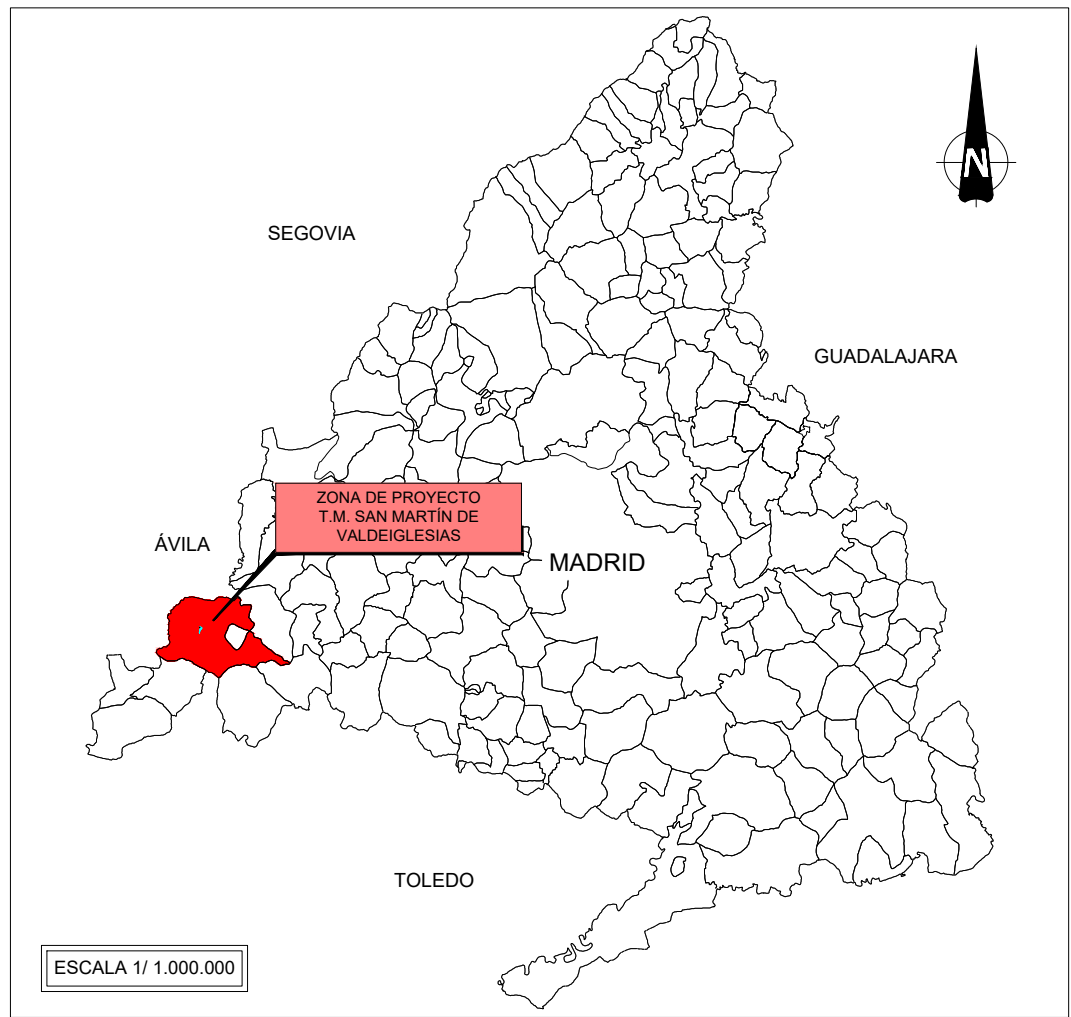


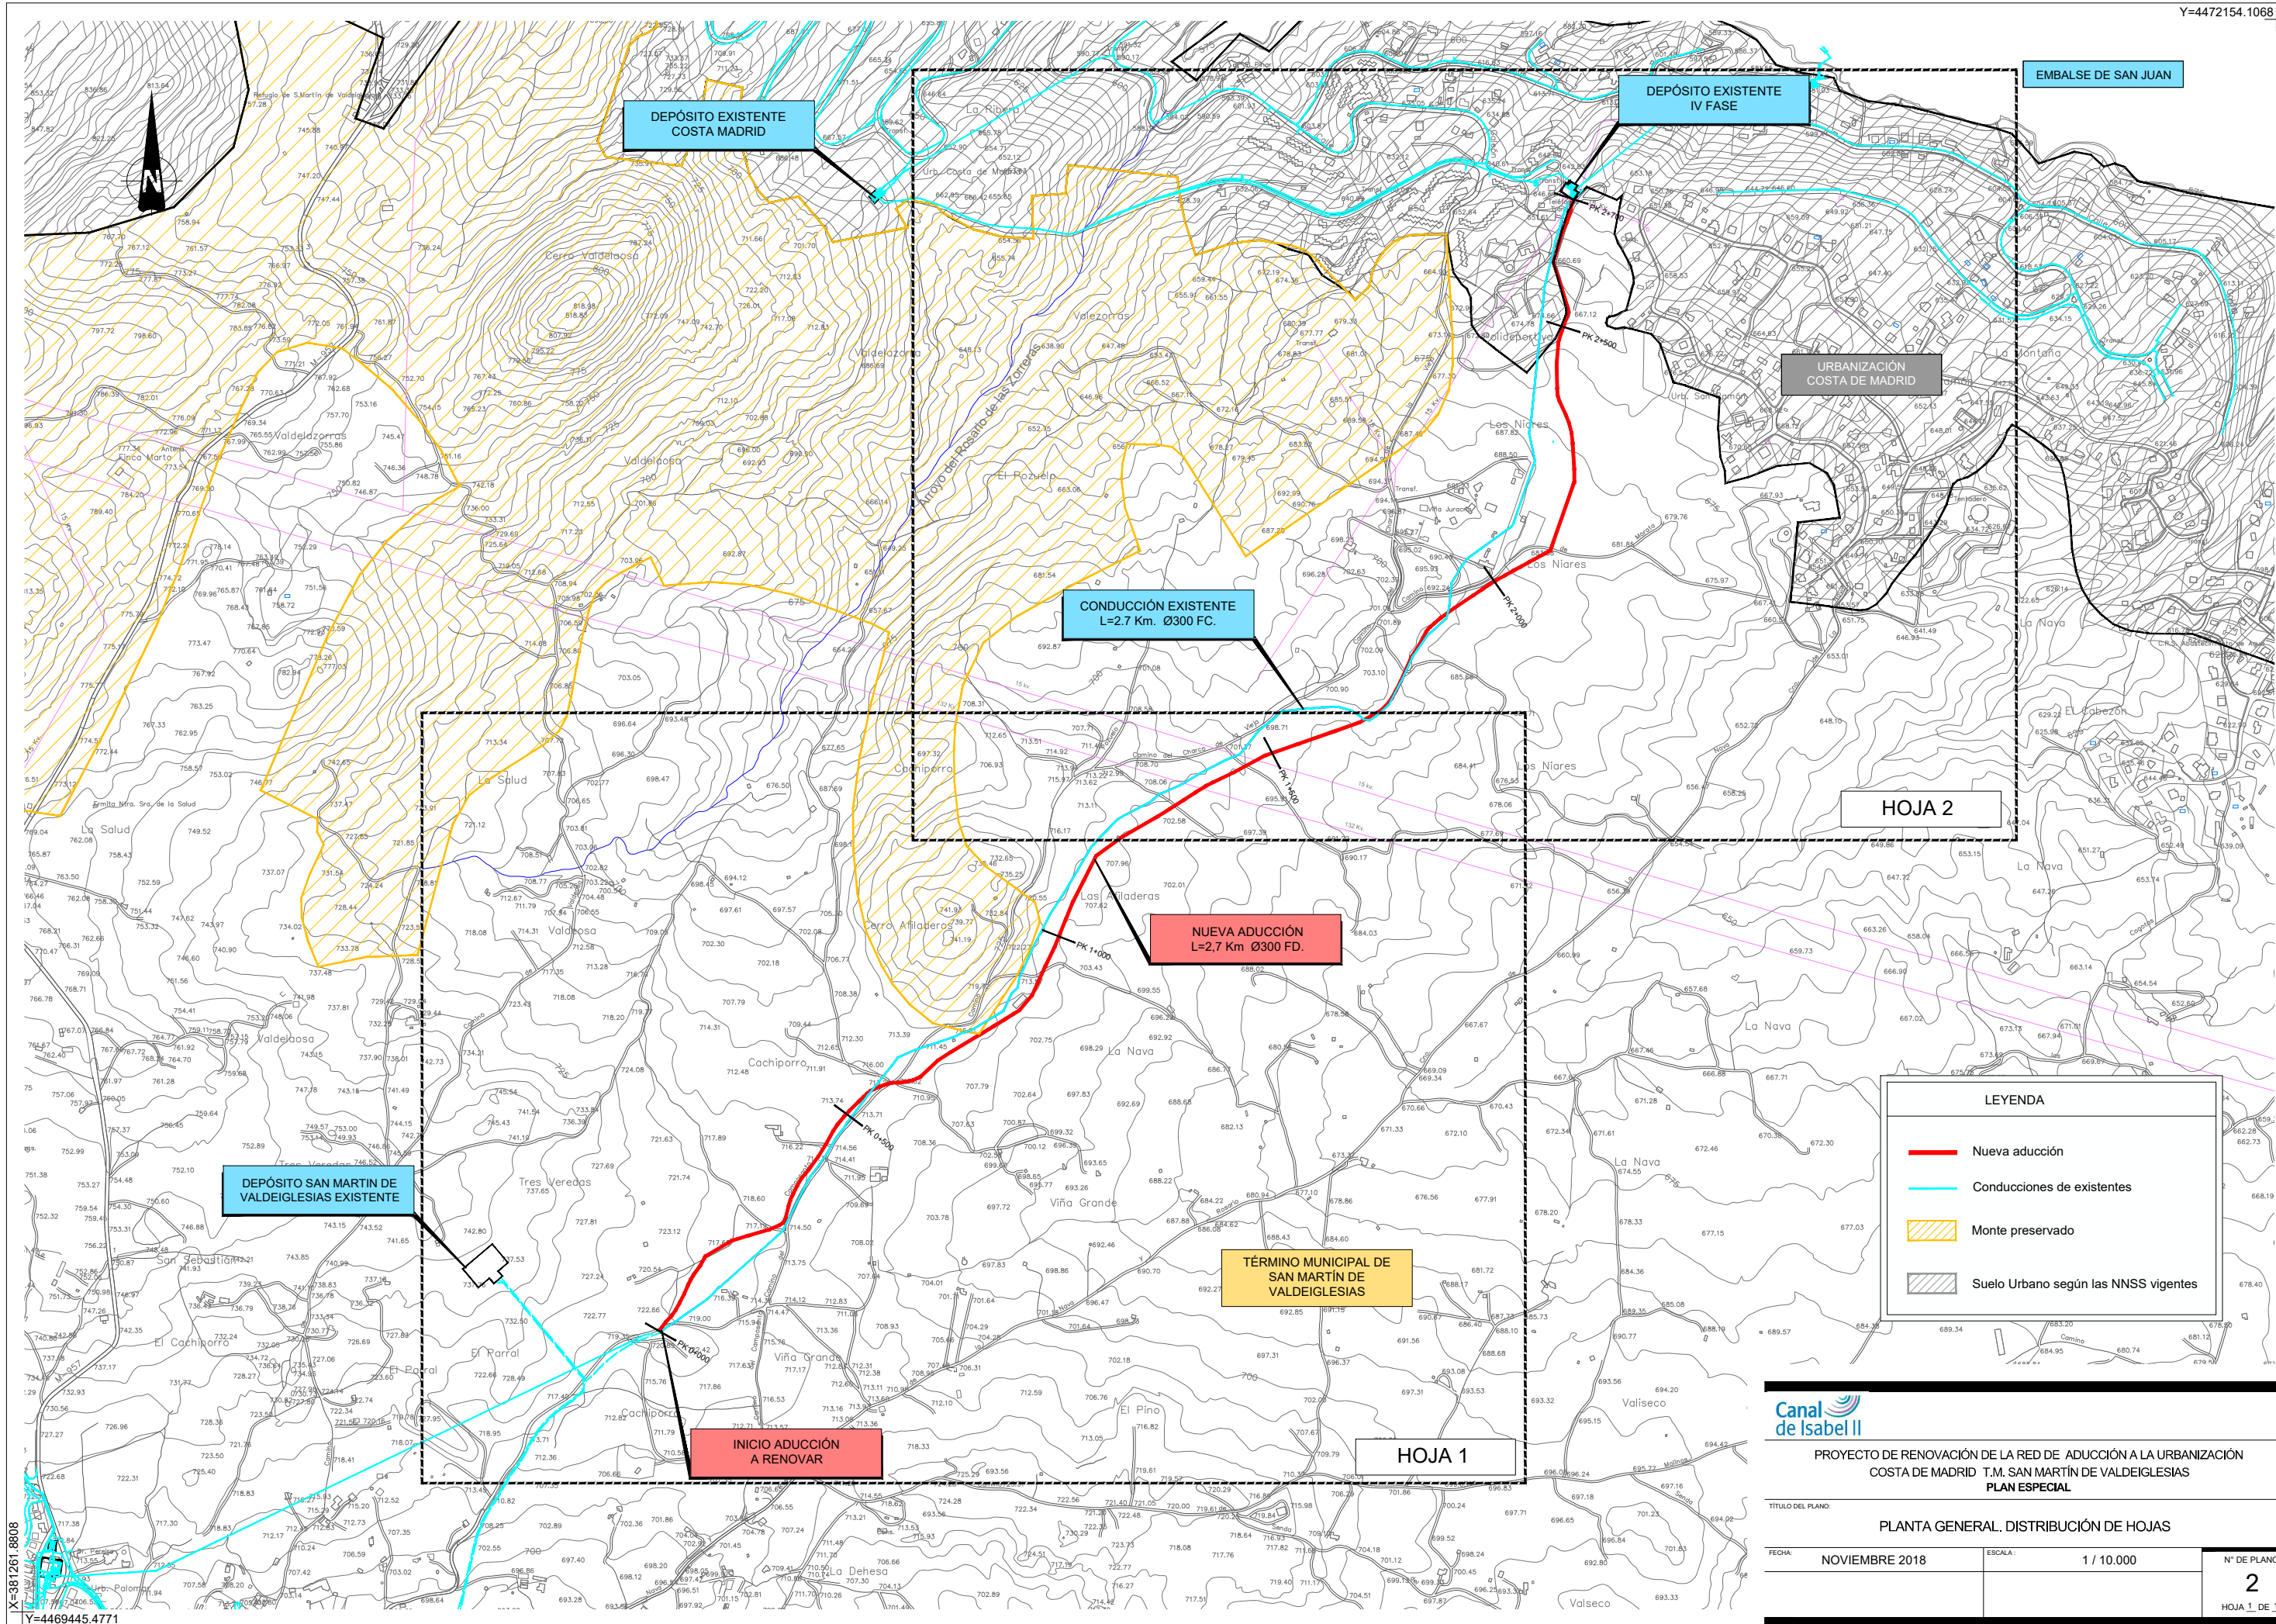

PROYECTO DE RENOVACIÓN DE LA RED DE ADUCCIÓN A LA URBANIZACIÓN COSTA DE MADRID T.M. SAN MARTÍN DE VALDEIGLESIAS PLAN ESPECIAL

TÍTULO DEL PLANO: PLANTA GENERAL. DISTRIBUCIÓN DE HOJAS

FECHA: NOVIEMBRE 2018	ESCALA: 1 / 10.000	Nº DE PLANO: 2
		HOJA 1 DE 1

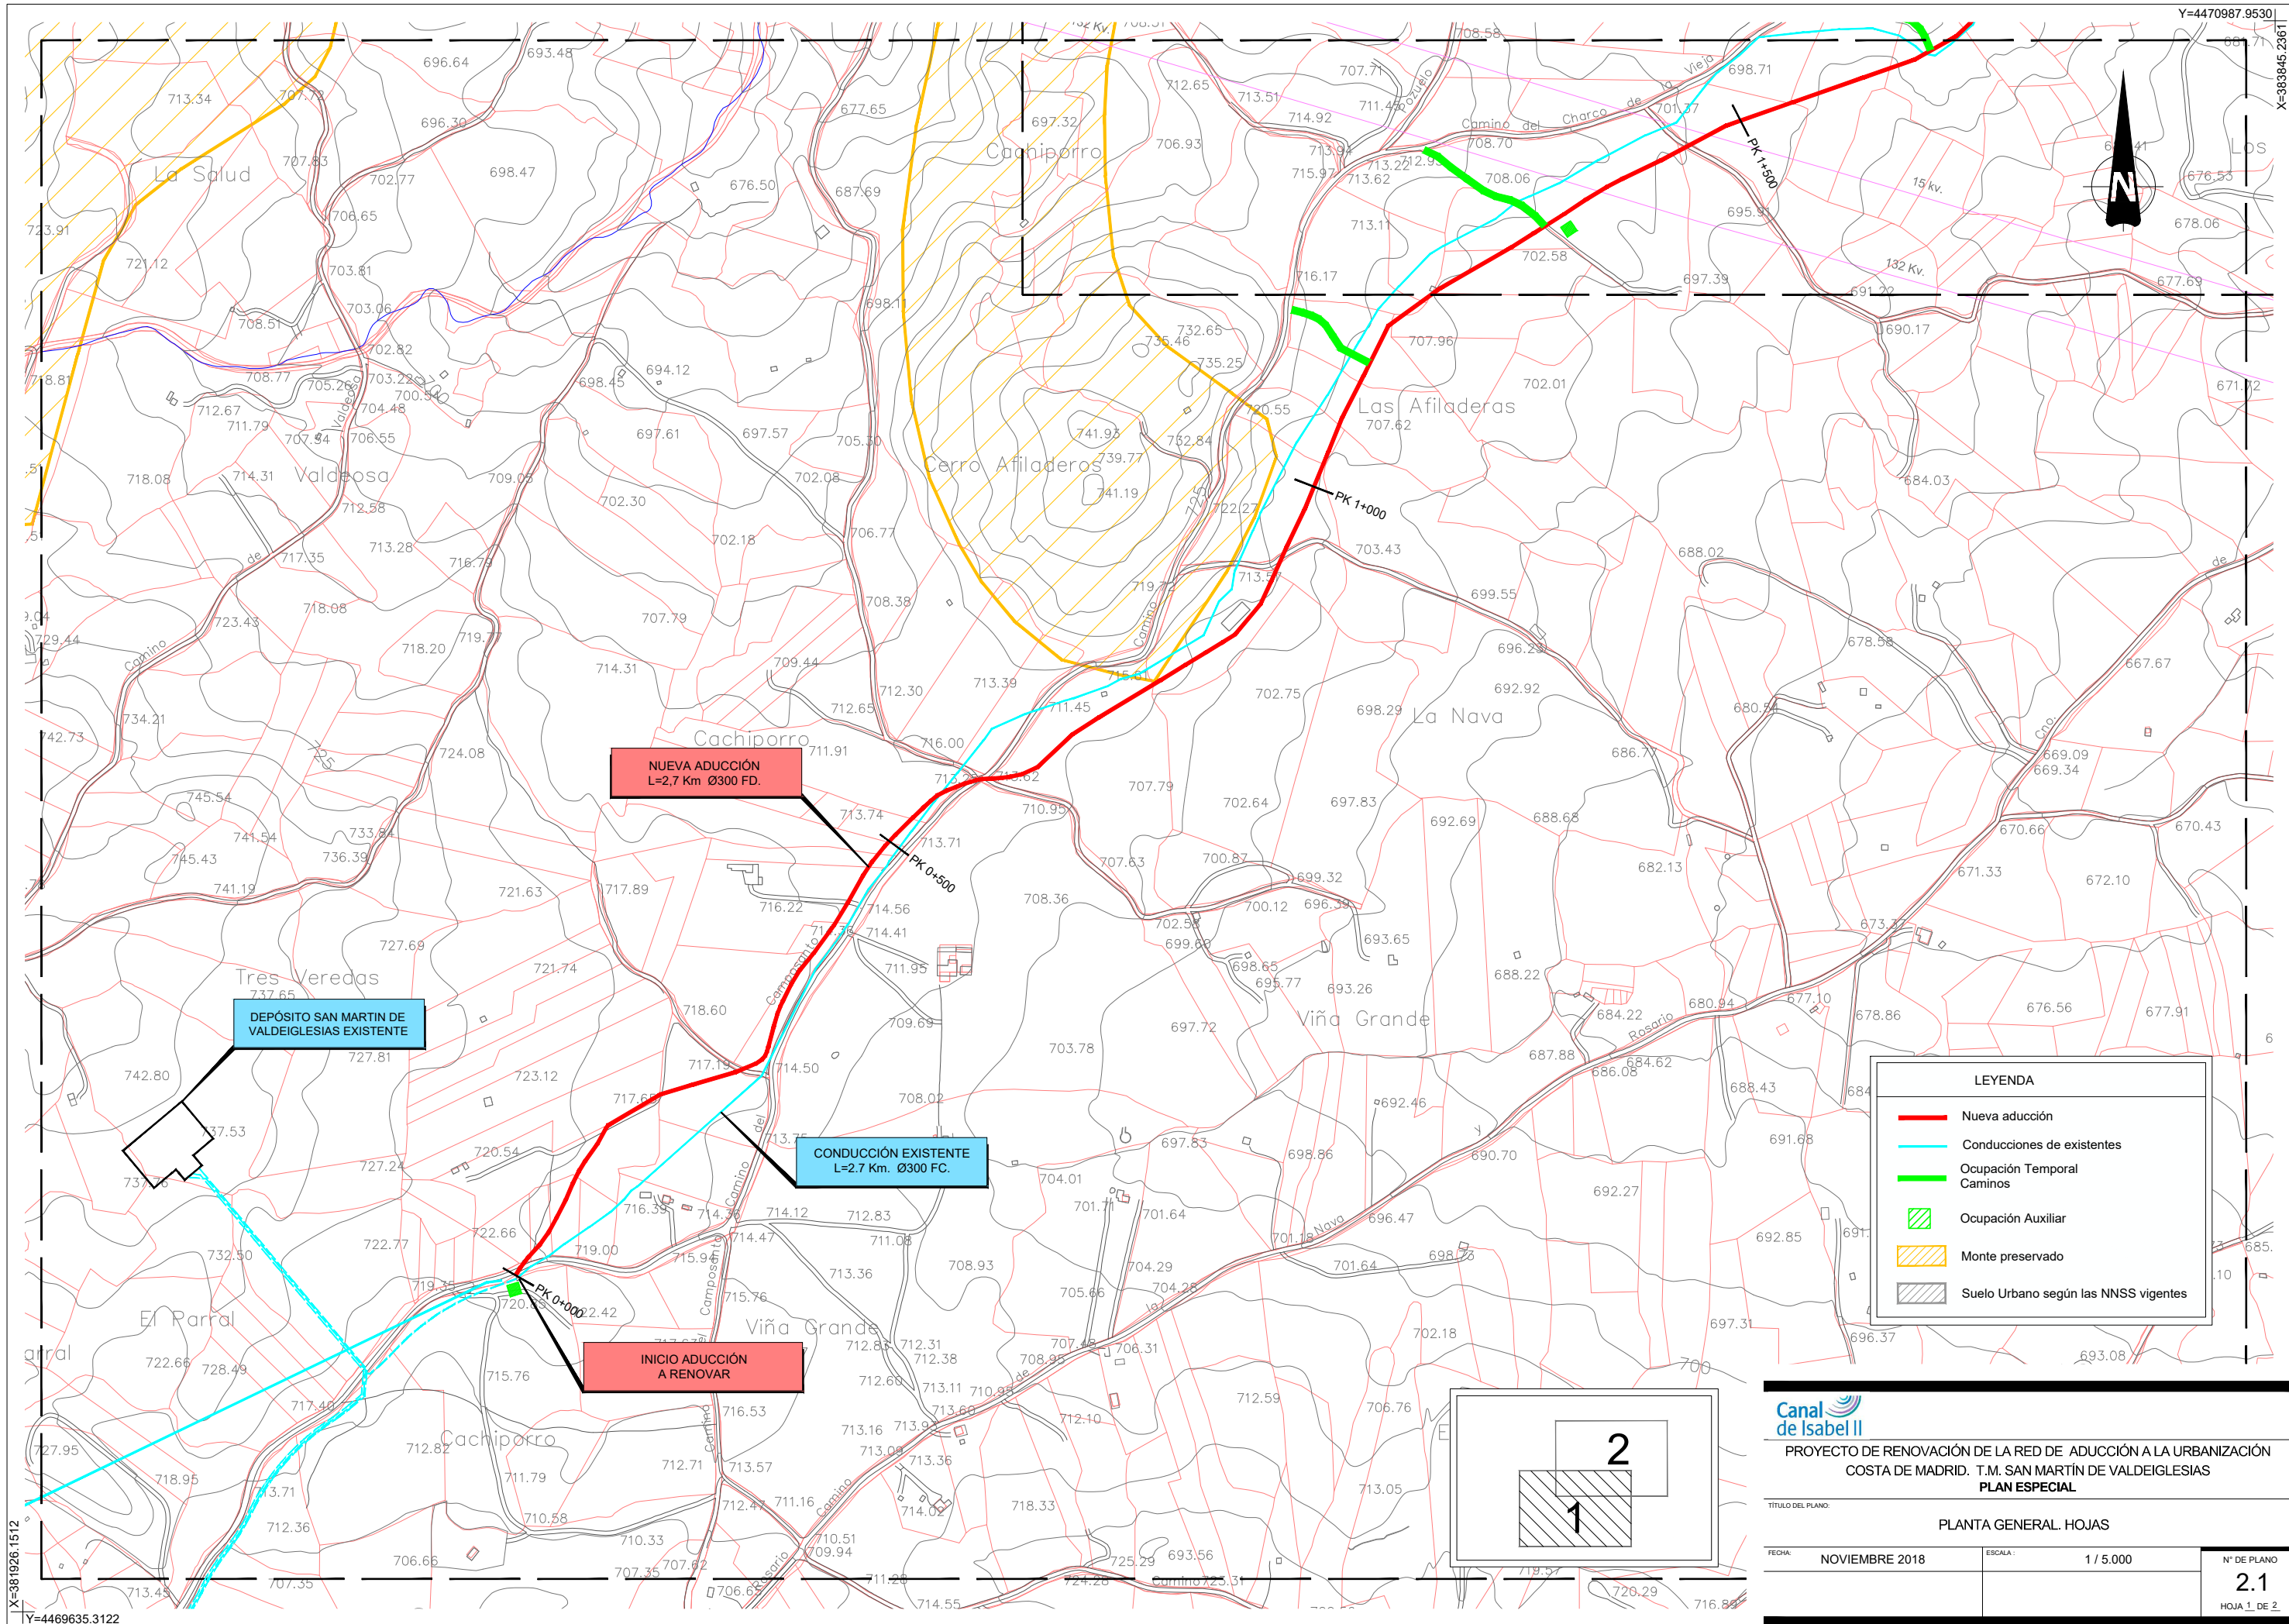



PROYECTO DE RENOVACIÓN DE LA RED DE ADUCCIÓN A LA URBANIZACIÓN
COSTA DE MADRID. T.M. SAN MARTÍN DE VALDEIGLESIAS
PLAN ESPECIAL

TÍTULO DEL PLANO:

PLANTA GENERAL. HOJAS

FECHA:

NOVIEMBRE 2018


ESCALA:

1 / 5.000

Nº DE PLANO:

2.1

HOJA 1 DE 2

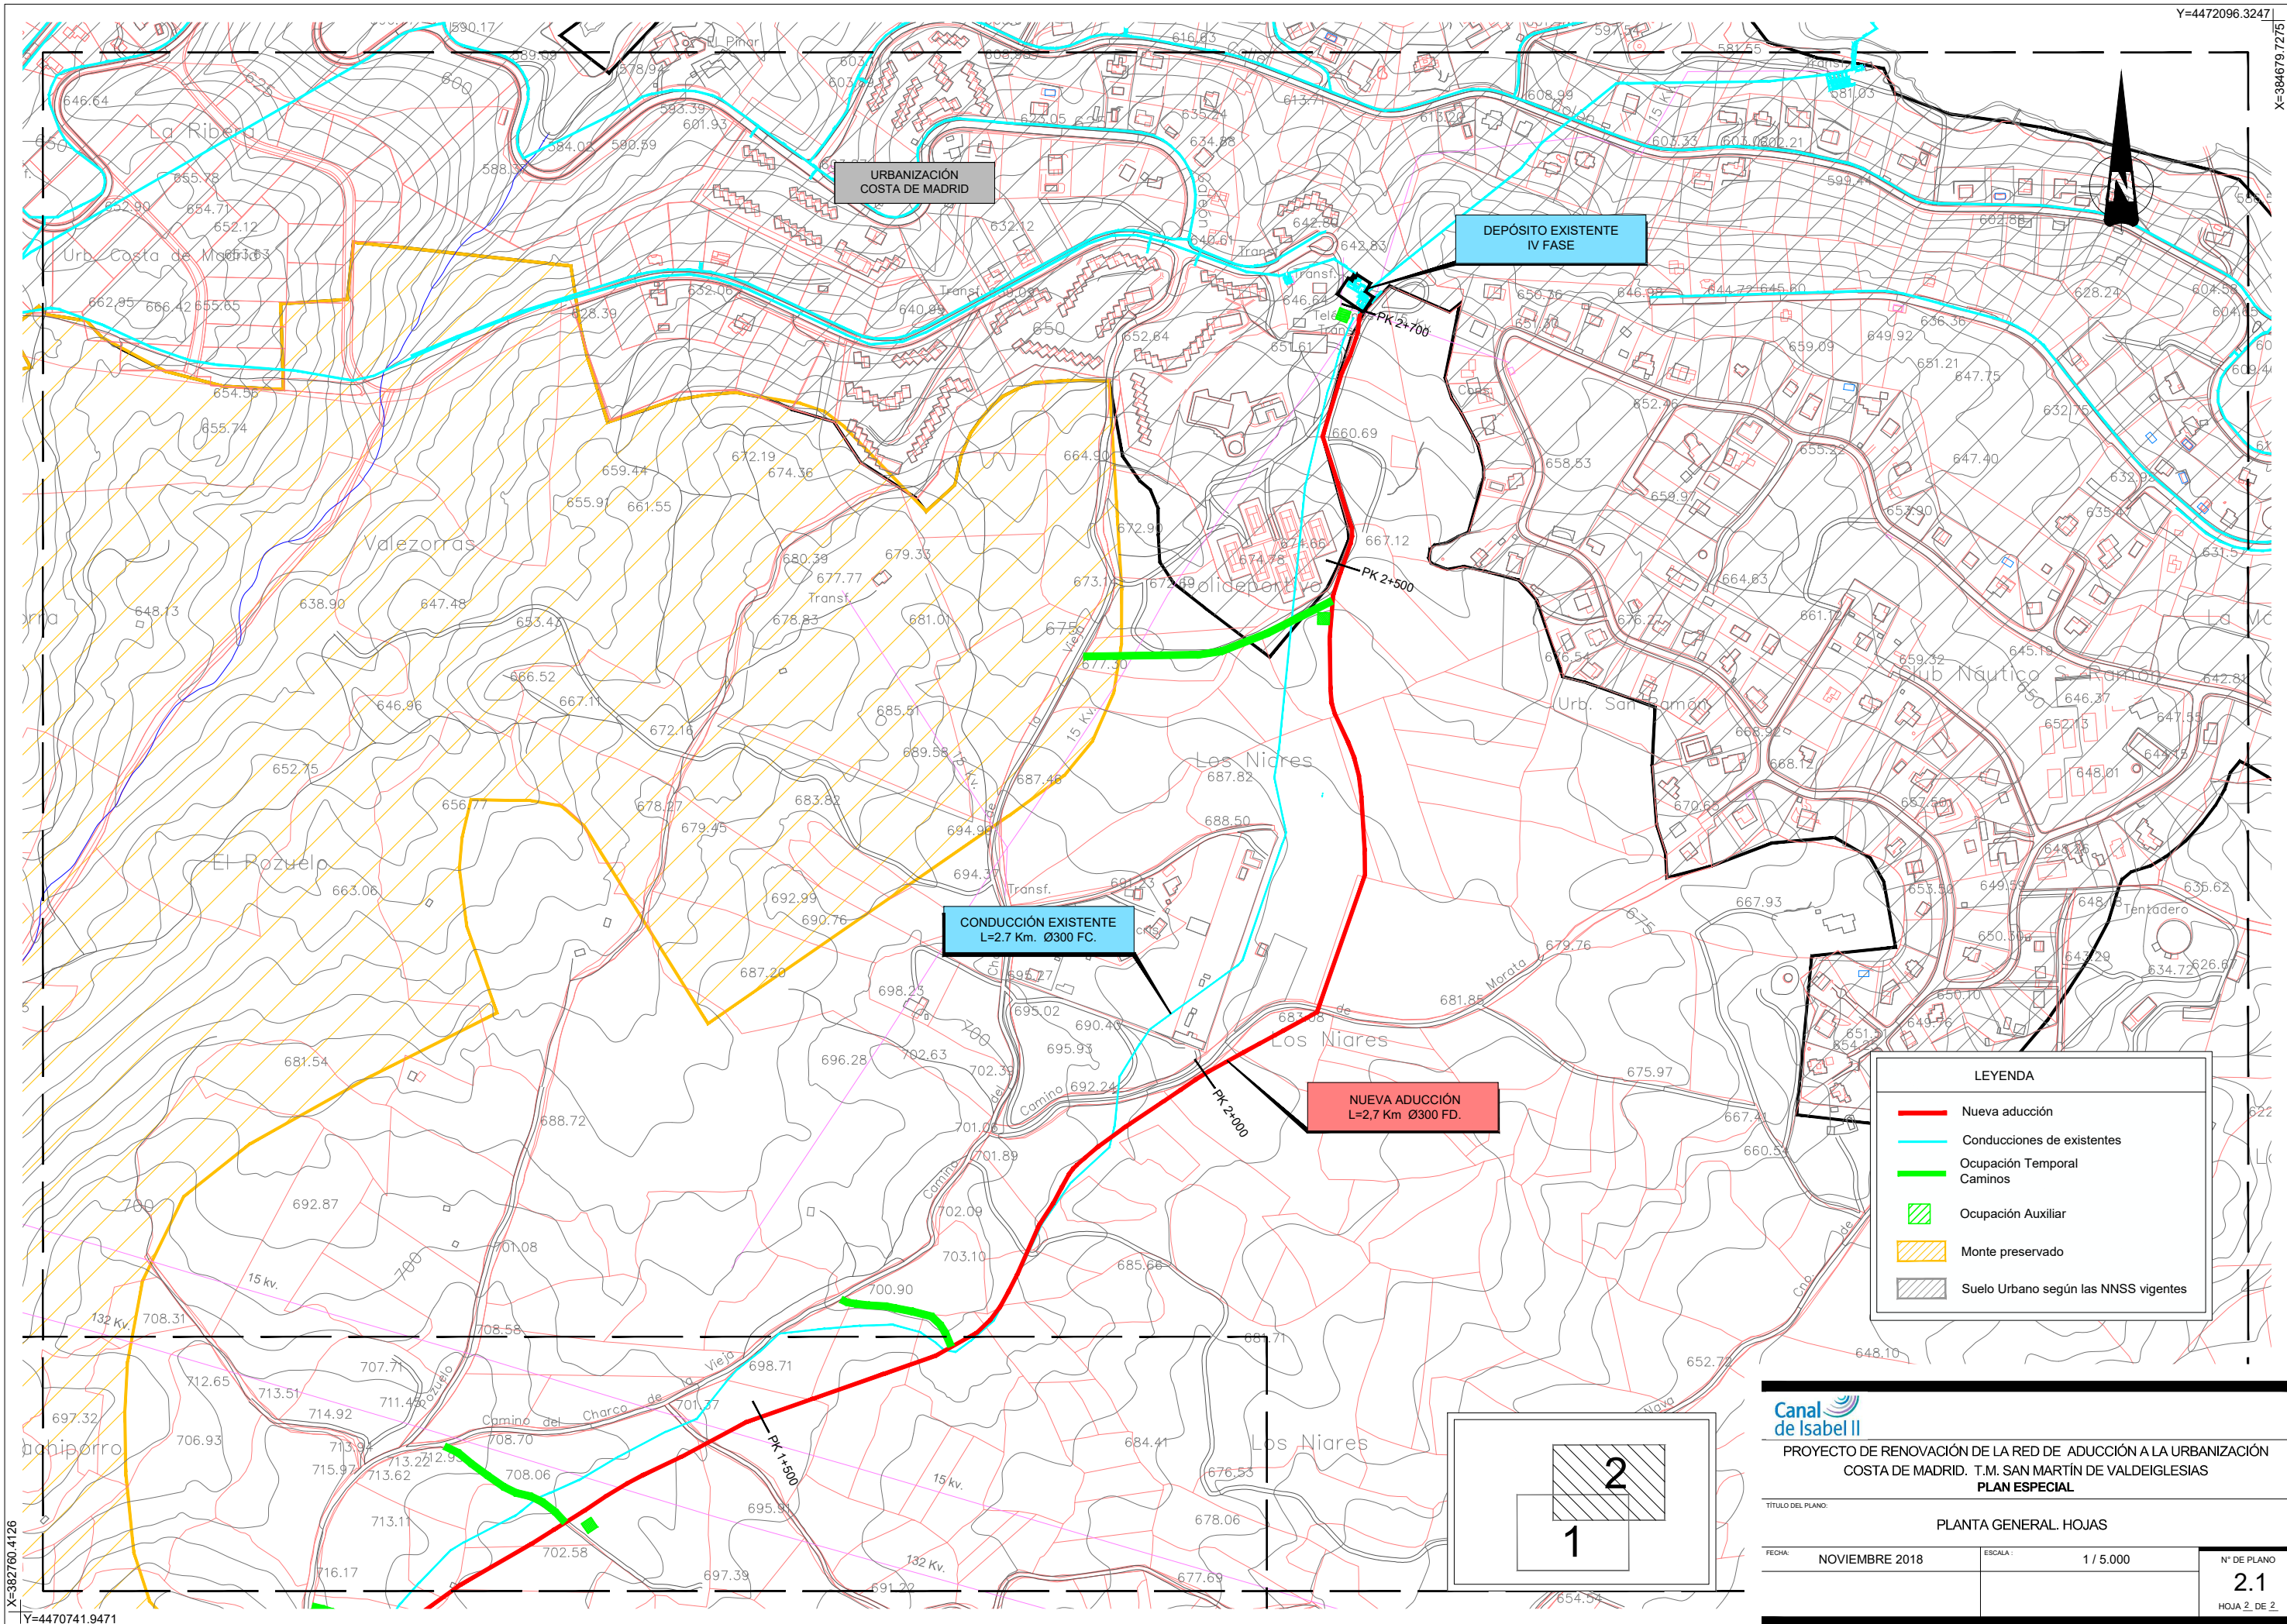

LEYENDA

- Nueva aducción
- Conducciones de existentes
- Ocupación Temporal Caminos
- Ocupación Auxiliar
- Monte preservado
- Suelo Urbano según las NNSS vigentes


Canal de Isabel II

PROYECTO DE RENOVACIÓN DE LA RED DE ADUCCIÓN A LA URBANIZACIÓN COSTA DE MADRID. T.M. SAN MARTÍN DE VALDEIGLESIAS PLAN ESPECIAL

TÍTULO DEL PLANO: **PLANTA GENERAL. HOJAS**

FECHA: **NOVIEMBRE 2018** ESCALA: **1 / 5.000** N° DE PLANO: **2.1**

HOJA 2 DE 2

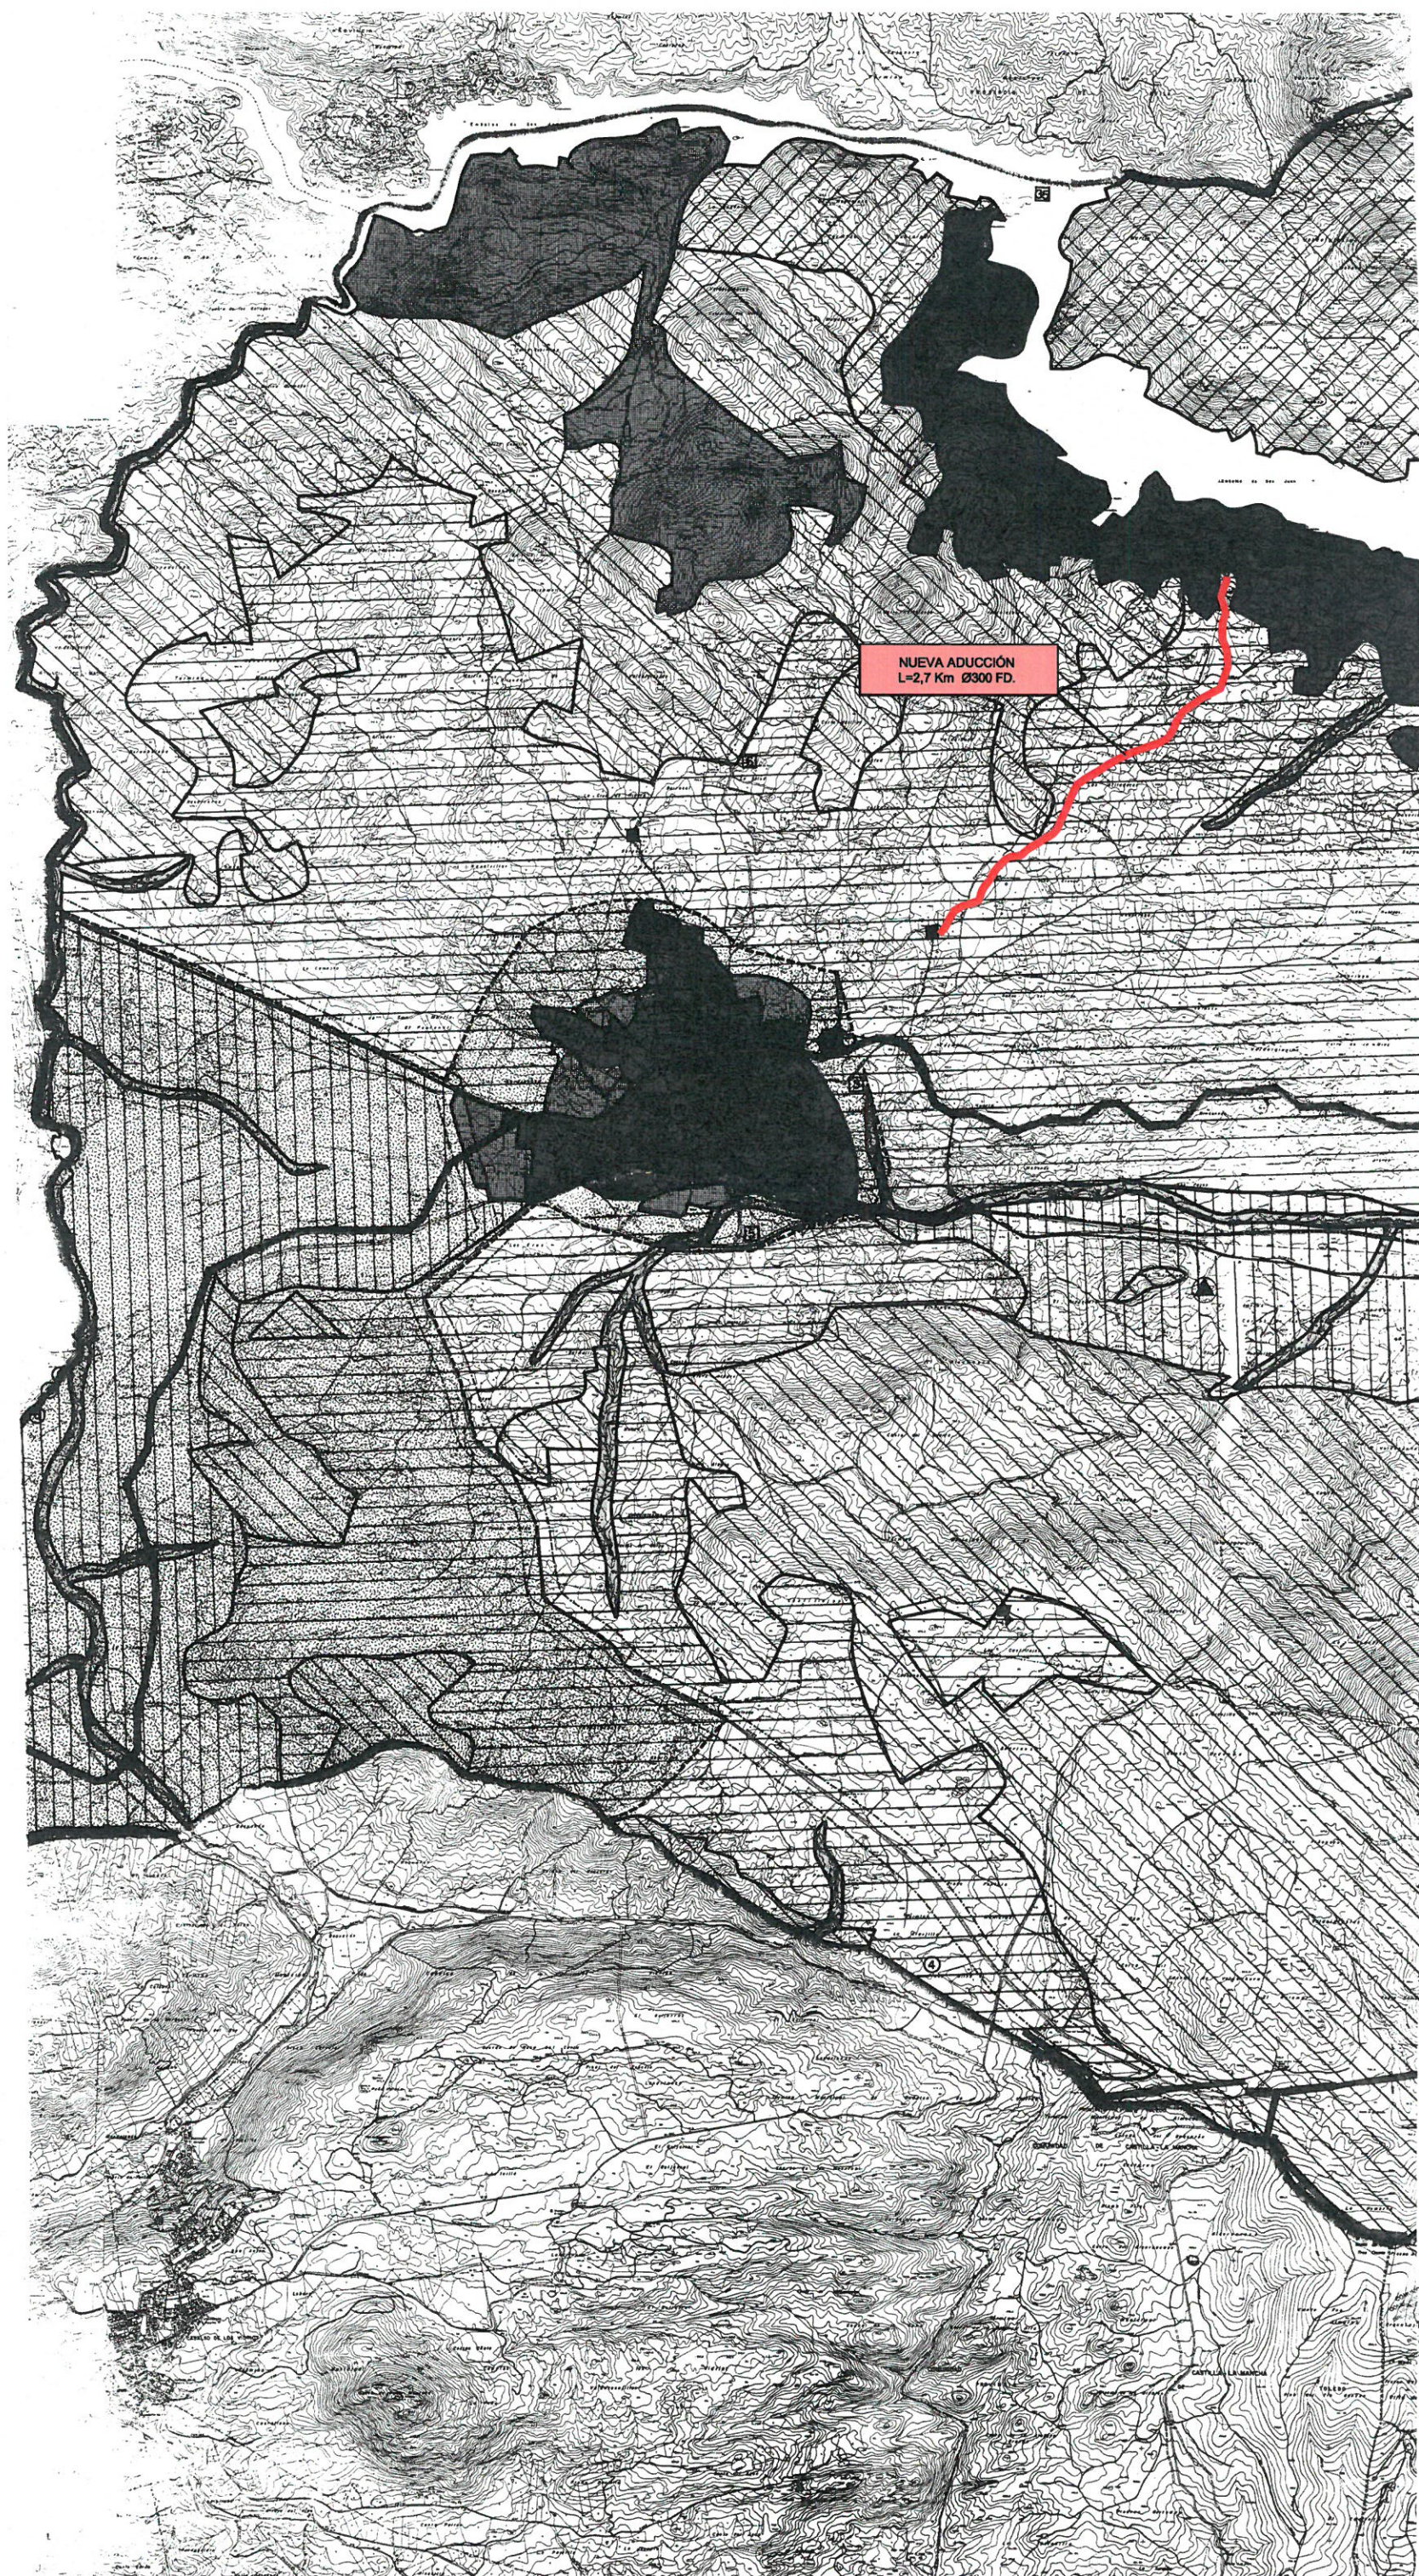

 SUELO URBANO


LISTADO DE ELEMENTOS PROTEGIDOS
CATALOGO DE PLANEAMIENTO
LOCALIZACIÓN Y GRADO DE PROTECCIÓN
SAN MARTÍN DE VALDEIGLESIAS

[illegible]

P110077-D P113020-D

CATEGORÍA DE PROTECCIÓN EN SUELO NO URBANIZABLE	
GRUP DE INTERÉS NATURAL	
GRUP DE INTERÉS FORESTAL	
GRUP DE CAÑICES BOTOS Y RIBERAS	
GRUP DE INTERÉS PASADIZO	
GRUP AMBIENTAL	
SUELO NO URBANIZABLE COMÚN	
SUELO NO URBANIZABLE SIN PROTECCIÓN DE ZEPA (*)	
(*) ZEPA: Zonas de Especial Protección para las Aves	
INFRAESTRUCTURAS	
ACCESIBLE PARA EL COMERCIO DE ENTORNOS DE INTERÉS	
DISPOSITIVO DE ALBERGUE PROTECTOR Y DISPOSITIVO REGULADOR	
LÍNEA DE ALBERGUE DE ALBAÑERÍA Y ALBAÑERÍA	
PROYECTO DE ALBERGUE DEL MUNICIPIO A LA SUPERFICIE DE POCOS	
PROYECTO DE ALBERGUE DEL COMPLEJO DE SAN JUAN	
ESTACIÓN DE ALBERGUE	
PROYECTO DE ALBERGUE	
LISTADO DE ELEMENTOS CATALOGADOS	
MONUMENTO HISTÓRICO	
MONUMENTO HISTÓRICO	
CANTERA	
VIA PECUARIA	
PROTECCIÓN DE CARRETERAS NACIONALES	

ESQUEMA DE ORGANIZACION DE LAS HORAS

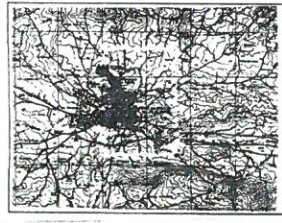[illegible]

