


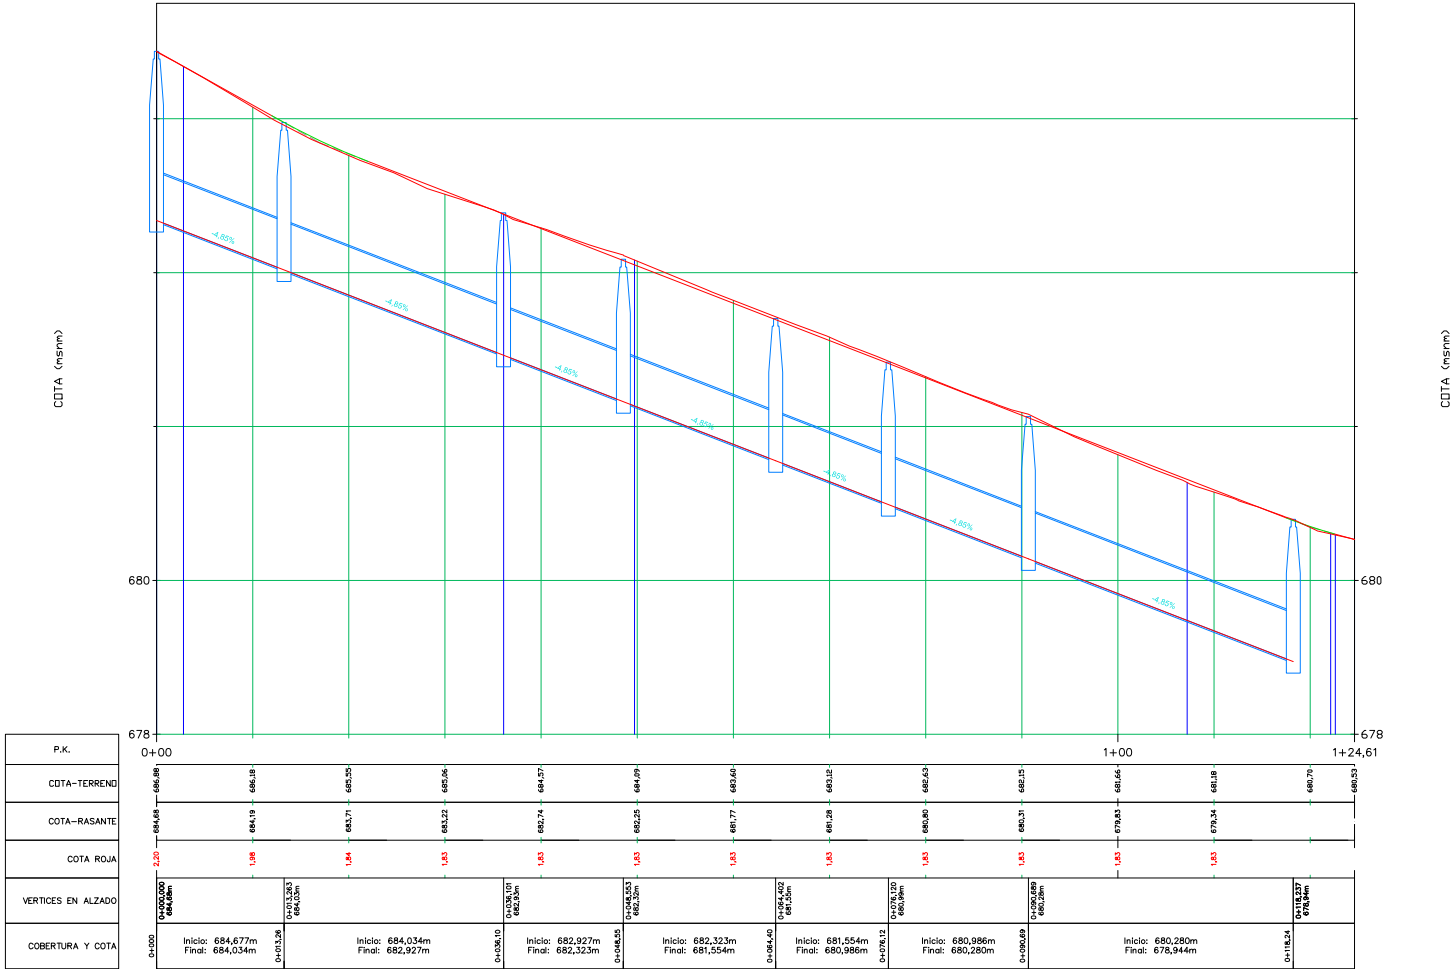

Perfil Longitudinal: Eje Fuente  
Escala - V: 25,000 H: 200,00000



FECHA		MODIFICA	A	MODIFICACION	COMPROBADO
CLIENTE:		TITULO:			
		Remodelación de la Calle Fuente			
AUTOR:		REFERENCIA: 09M02			
		PLANO: 09M02 AL Alcantarillado			
Fdo: CARLOS LINARES MERINO INGENIERO DE OBRAS, CANALES Y PUERTOS COLEGIADO Nº 5.399		Alcantarillado Perfil Longitudinal			
FECHA:		ESCALA:		NUMERO*:	
Febrero, 2009		A1-1:200 A3-1:400 <small>(ESCALA TRABAJOS)</small>		A.L.-L	