

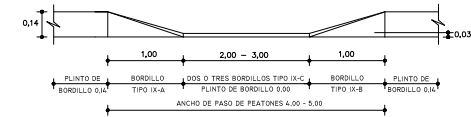
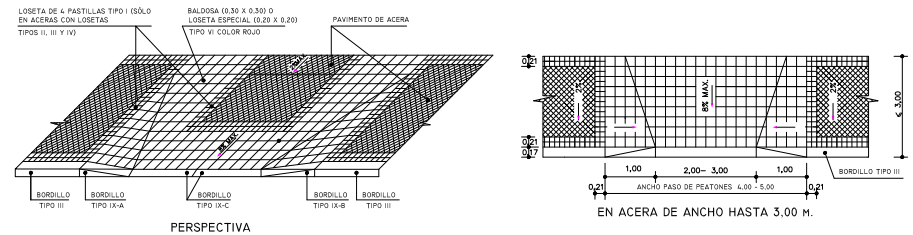
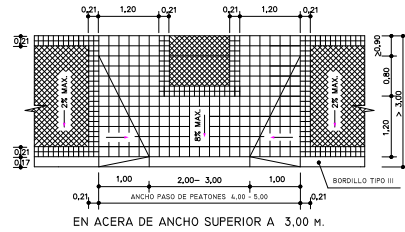


VADO EN ACERA PARA PASO DE PEATONES
ESCALA 1:50


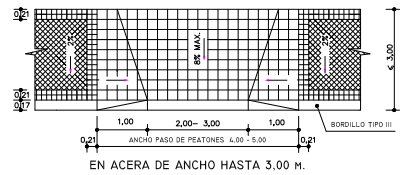


NOTA: EN EL ACUERDO DEL BORDILLO TIPO I-C CON EL PAVIMENTO DE LA CALZADA SE ADMITIRÁ UN RESALTE MÁXIMO DE +2 CM NO SE ADMITIRÁ NINGÚN REHUNDIDO.

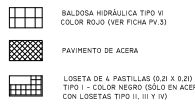


COTAS EN METROS


VADO EN ACERAS PARA PASO DE VEHÍCULOS. TIPO I
ESCALA 1:50

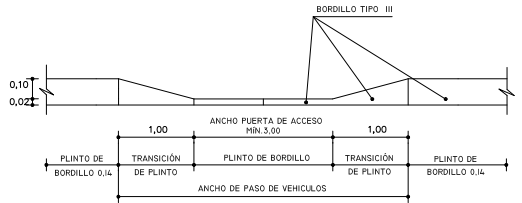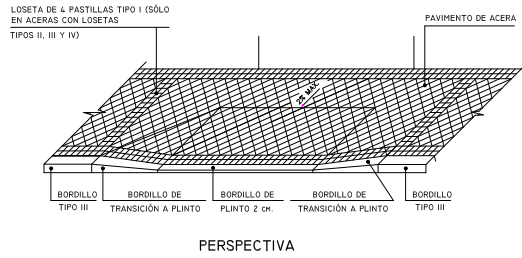

NOTAS: EN EL ACUERDO DE LAS PIEZAS ESPECIALES TIPO XI CON EL PAVIMENTO DE LA CALZADA SE ADMITIRÁ UN RESALTE MÁXIMO DE +2 CM. NO SE ADMITIRÁ NINGÚN REHUNDIDO. EN EL CASO DE PAVIMENTACIÓN DE ACERAS CON ELEMENTOS DE GRANDES DIMENSIONES, SE UTILIZARÁ ADOSQUÍN EN EL VADO.

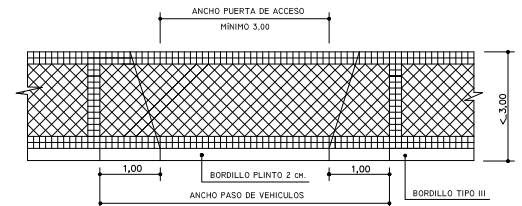


PLANTA EN ACERA DE ANCHO INFERIOR A 3.00 M.

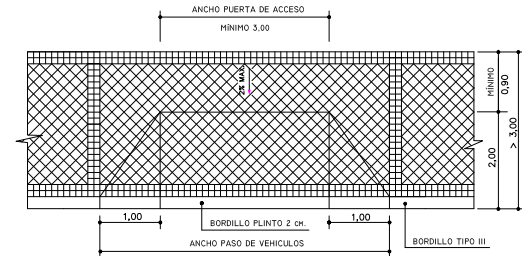


PLANTA EN ACERA DE ANCHO SUPERIOR A 3.00 M.

COTAS EN METROS

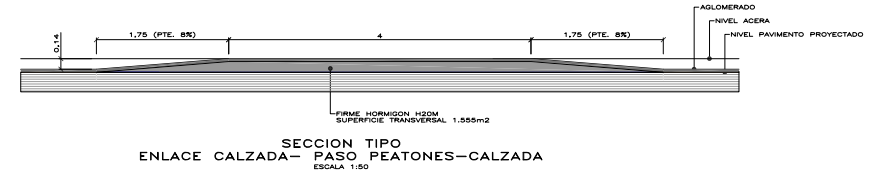


SECCION TIPO
ENLACE CALZADA- PASO PEATONES-CALZADA
ESCALA 1:50

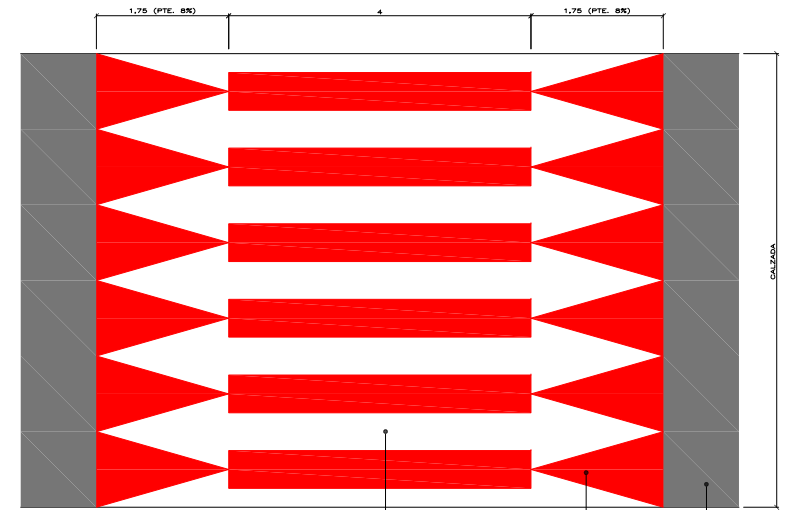

ENLACE CALZADA- PLANTA PASO PEATONES-CALZADA
ESCALA 1:50


DISPOSICIÓN DE VADO EN ACERA PARA PASO DE PEATONES EN PLAZAS Y CRUCES
ESCALA 1:100

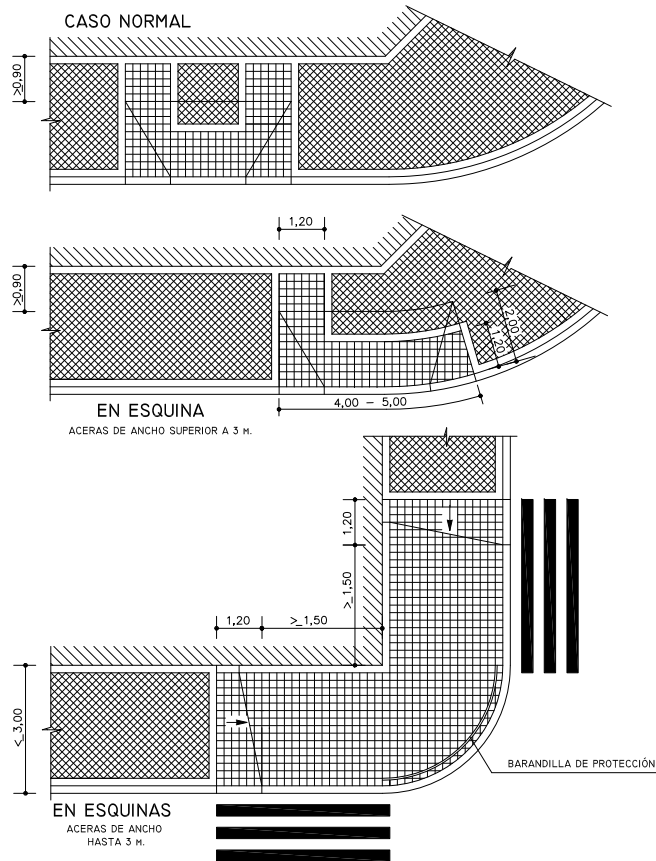


EN ESQUINAS
ACERAS DE ANCHO
HASTA 3 M.




COTAS EN METROS

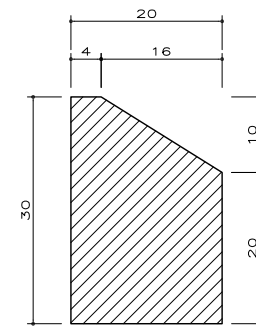


TIPO I 20x30 cm. (MONTABLE)
DELIMITACION DE ISLETAS

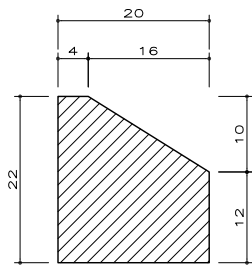


TIPO II 20x22 cm. (MONTABLE)

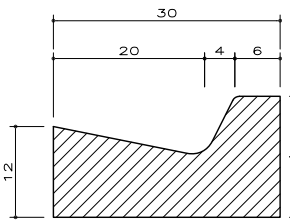

TIPO V 30x16 cm.
BORDILLO RIGOLA

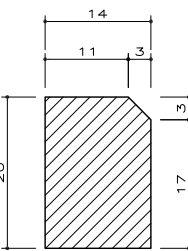


TIPO IV 20x14 cm.

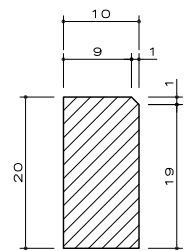


TIPO VI 20x10 cm.

DELIMITACION DE
ACERAS CON ZONAS
TERRIZAS O ZONAS VERDES

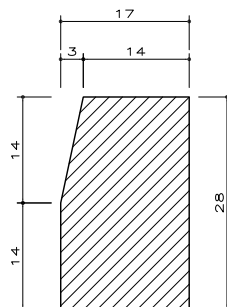


TIPO III 17x28 cm.

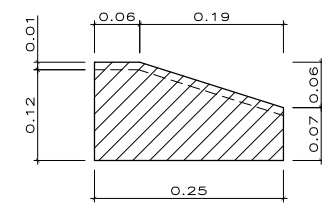


TIPO C9 13x25 RANURADO
DELIMITACION DE
ACERAS CON CALZADAS

ALCORQUE ORDINARIO SIN REJILLA
ESCALA 1:7.5

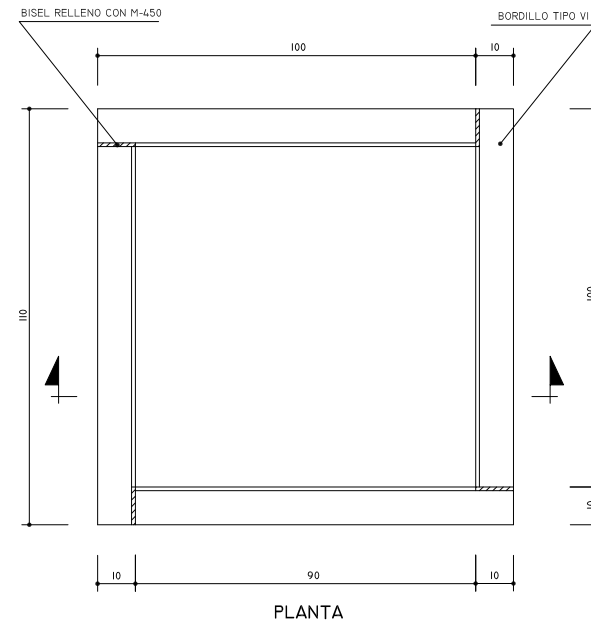


PLANTA

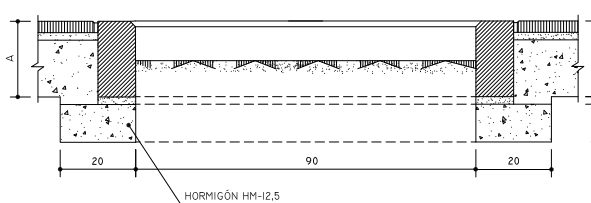

SECCIÓN

COTAS EN CENTÍMETROS


BALDOSA HIDRÁULICA TIPO VI PARA ACERAS EN PASO DE PEATONES
ESCALA 1:2

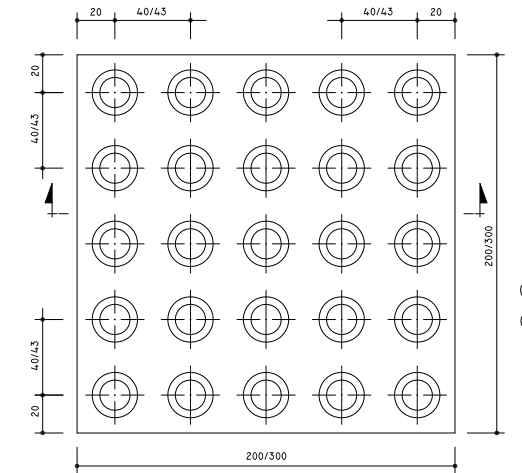

NOTA: EL COLOR DE LAS BALDOSAS TENDRÁ LAS COORDENADAS CROMÁTICAS-SISTEMA CIELAB-
L* = 40,50
A* = 20,20
B* = 11,30
CON UNA DIFERENCIA MÁXIMA ΔE* DE HASTA 10 UNIDADES

1. CAPA DE BASE
2. CAPA DE HUELLA O DE RODADURA

COTAS EN MILÍMETROS

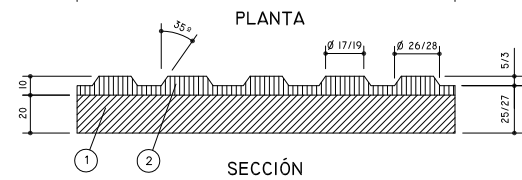

SECCIÓN

FECHA	MODIFICA A	MODIFICACION	COMPROBADO
CLIENTE:		TITULO:	
 AYUNTAMIENTO DE SAN MARTÍN DE VALDEIGLESIAS (MADRID)		Remodelación de la Calle Fuente	
		REFERENCIA: 09M02	
AUTOR:	PLANO: 09M02 PP-D		
	Pavimentación. Detalles		
	Bordillos y acerados tipo, pasos de peatones y vados de vehículos, alcorque tipo		
FECHA:	ESCALA:	NUMERO*:	
Febrero, 2009	s/Plano	P.P.-D	
Fdo: CARLOS LINARES MERINO INGENIERO DE CANALES, CAÑALES Y PUERTOS Colegiado N.º 5.389			