


C/ Segovia, 21 - ALCOBENDAS 28100 - MADRID - TFN-FAX 91 345 48 40 - casarquitectos@gmail.com

CAÑIZ ARLANDIS
ARQUITECTOS

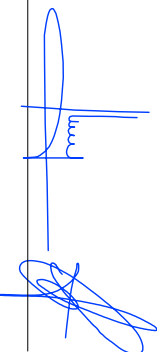

PROPIEDAD:
Excmo. Ayuntamiento de
San Martín de Valdeiglesias

fecha:
FEBRERO
2009

refer.:
M09/01

escala:
1/100


SITUACIÓN

C/ Carretas. San Martín de Valdeiglesias. Madrid



Nº PLANO:

INFRAESTRUCTURAS BÁSICAS DE VIARIO

PROYECTO BÁSICO Y DE EJECUCIÓN:

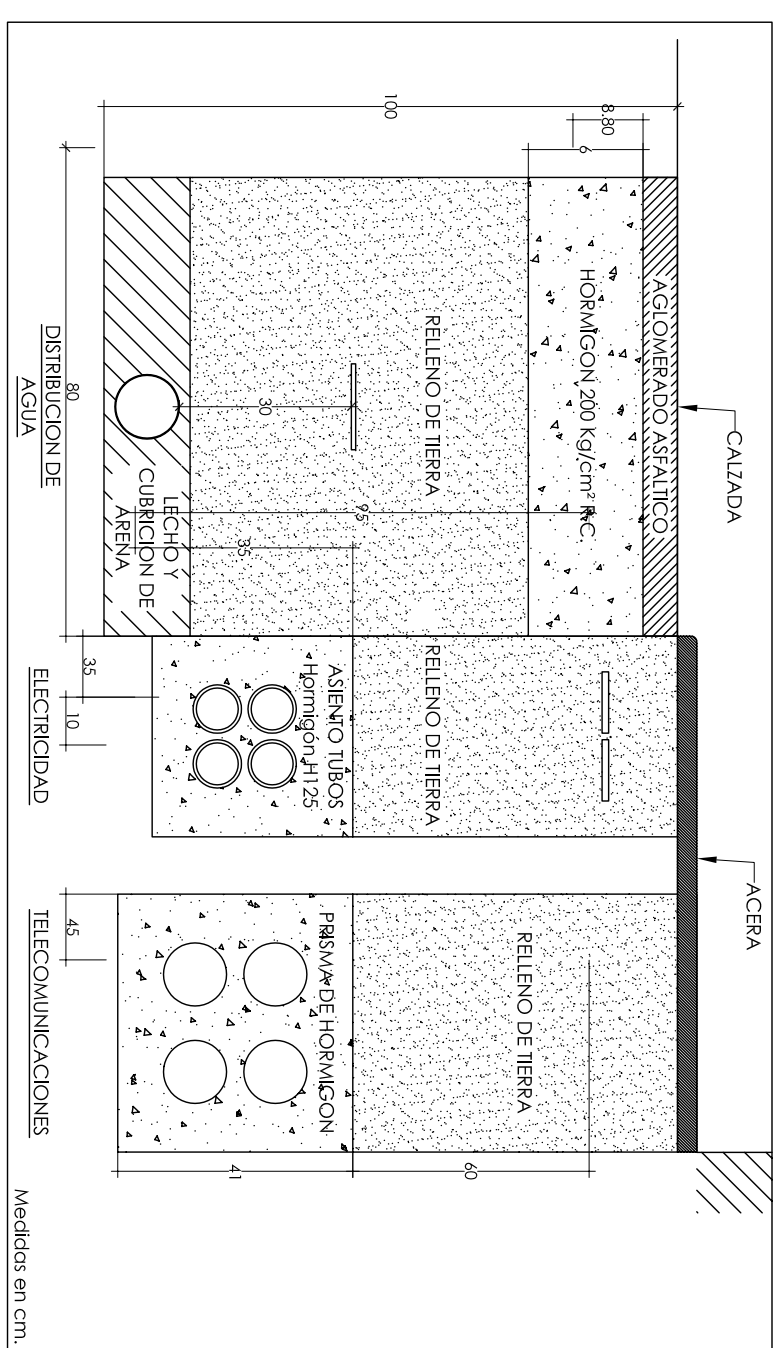

SECCION TRANSVERSAL TIPO DE ZANJAS DE INSTALACIONES

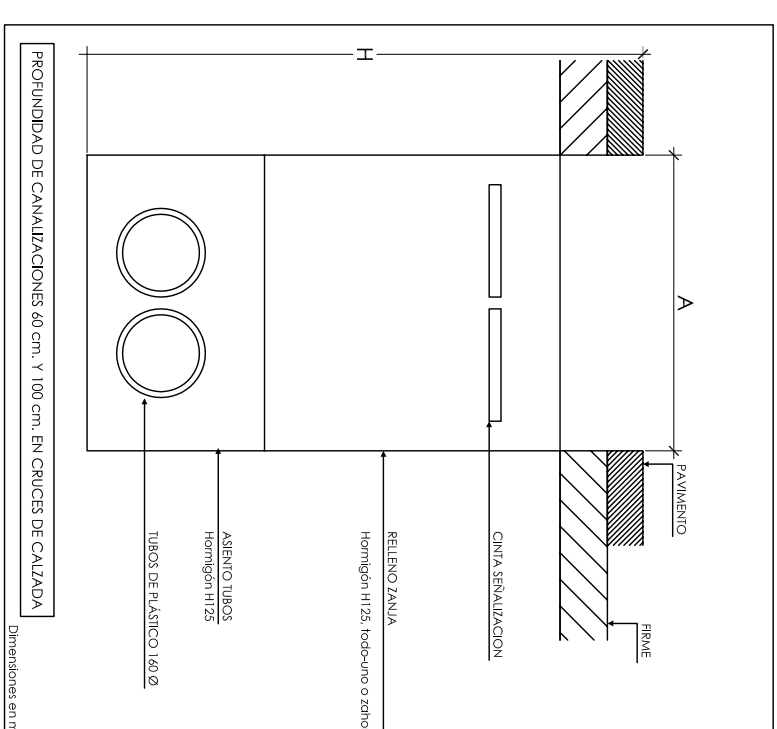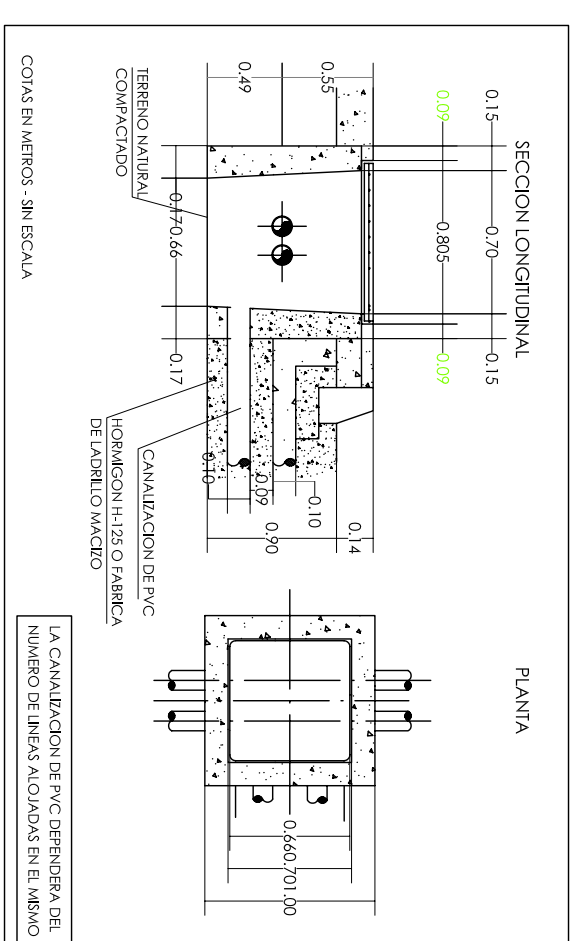

CANALIZACION ENTUBADA CON 4 TUBOS 160 Ø

Conexión con red de electricidad existente