


- LEYENDA TELECOMUNICACIONES**
- ARQUETA DE CONEXIÓN
 - ARQUETA DE DERIVACIÓN
 - CANALIZACIÓN TELEFÓNICA DE 2 CONDUCTOS DE PVC Ø110mm
 - CANALIZACIÓN TELEFÓNICA DE 1 CONDUCTOS DE PVC Ø40mm

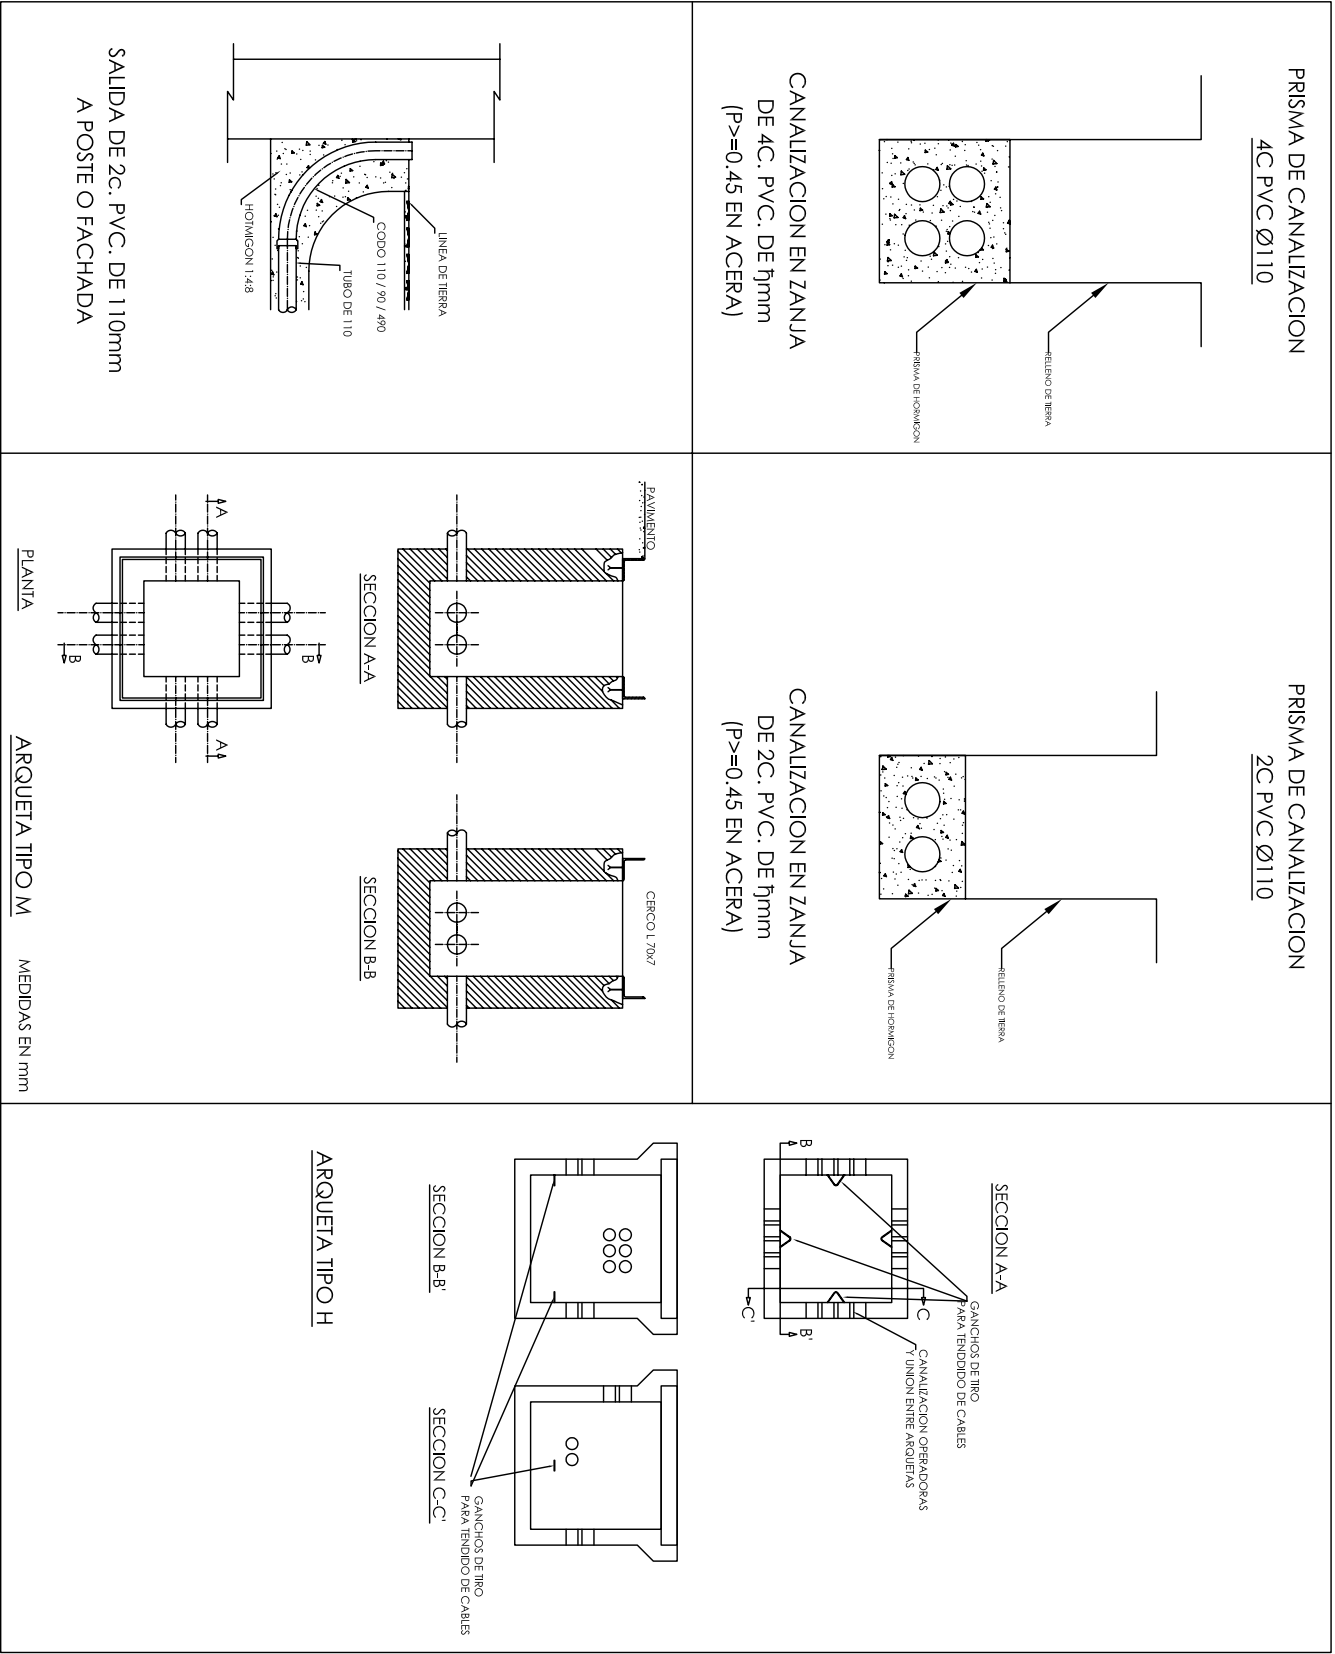

PROYECTO BÁSICO Y DE EJECUCIÓN:
INFRAESTRUCTURAS BÁSICAS DE VIARIO

PIJAR CRUZ PUENTE Y CRISTINA ALCANIZ ARLANDIS				PROPIEDAD:		Excmo. Ayuntamiento de San Martín de Valdeiglesias	
ARQUITECTOS				fecha:		FEBRERO 2009	
				refer.:		M09/01	
				escala:		1/100	
C/ Segovia, 21 - ALCOBENDAS 28100 - MADRID · TFN-FAX 91 345 48 40 · ccsararquitectos@gmail.com				SITUACIÓN:		C/ Carretas - San Martín de Valdeiglesias. Madrid	
				PLANO:		TELECOMUNICACIONES	
				Nº PLANO:		6	