


PLANTA PRIMERA

E-1/100

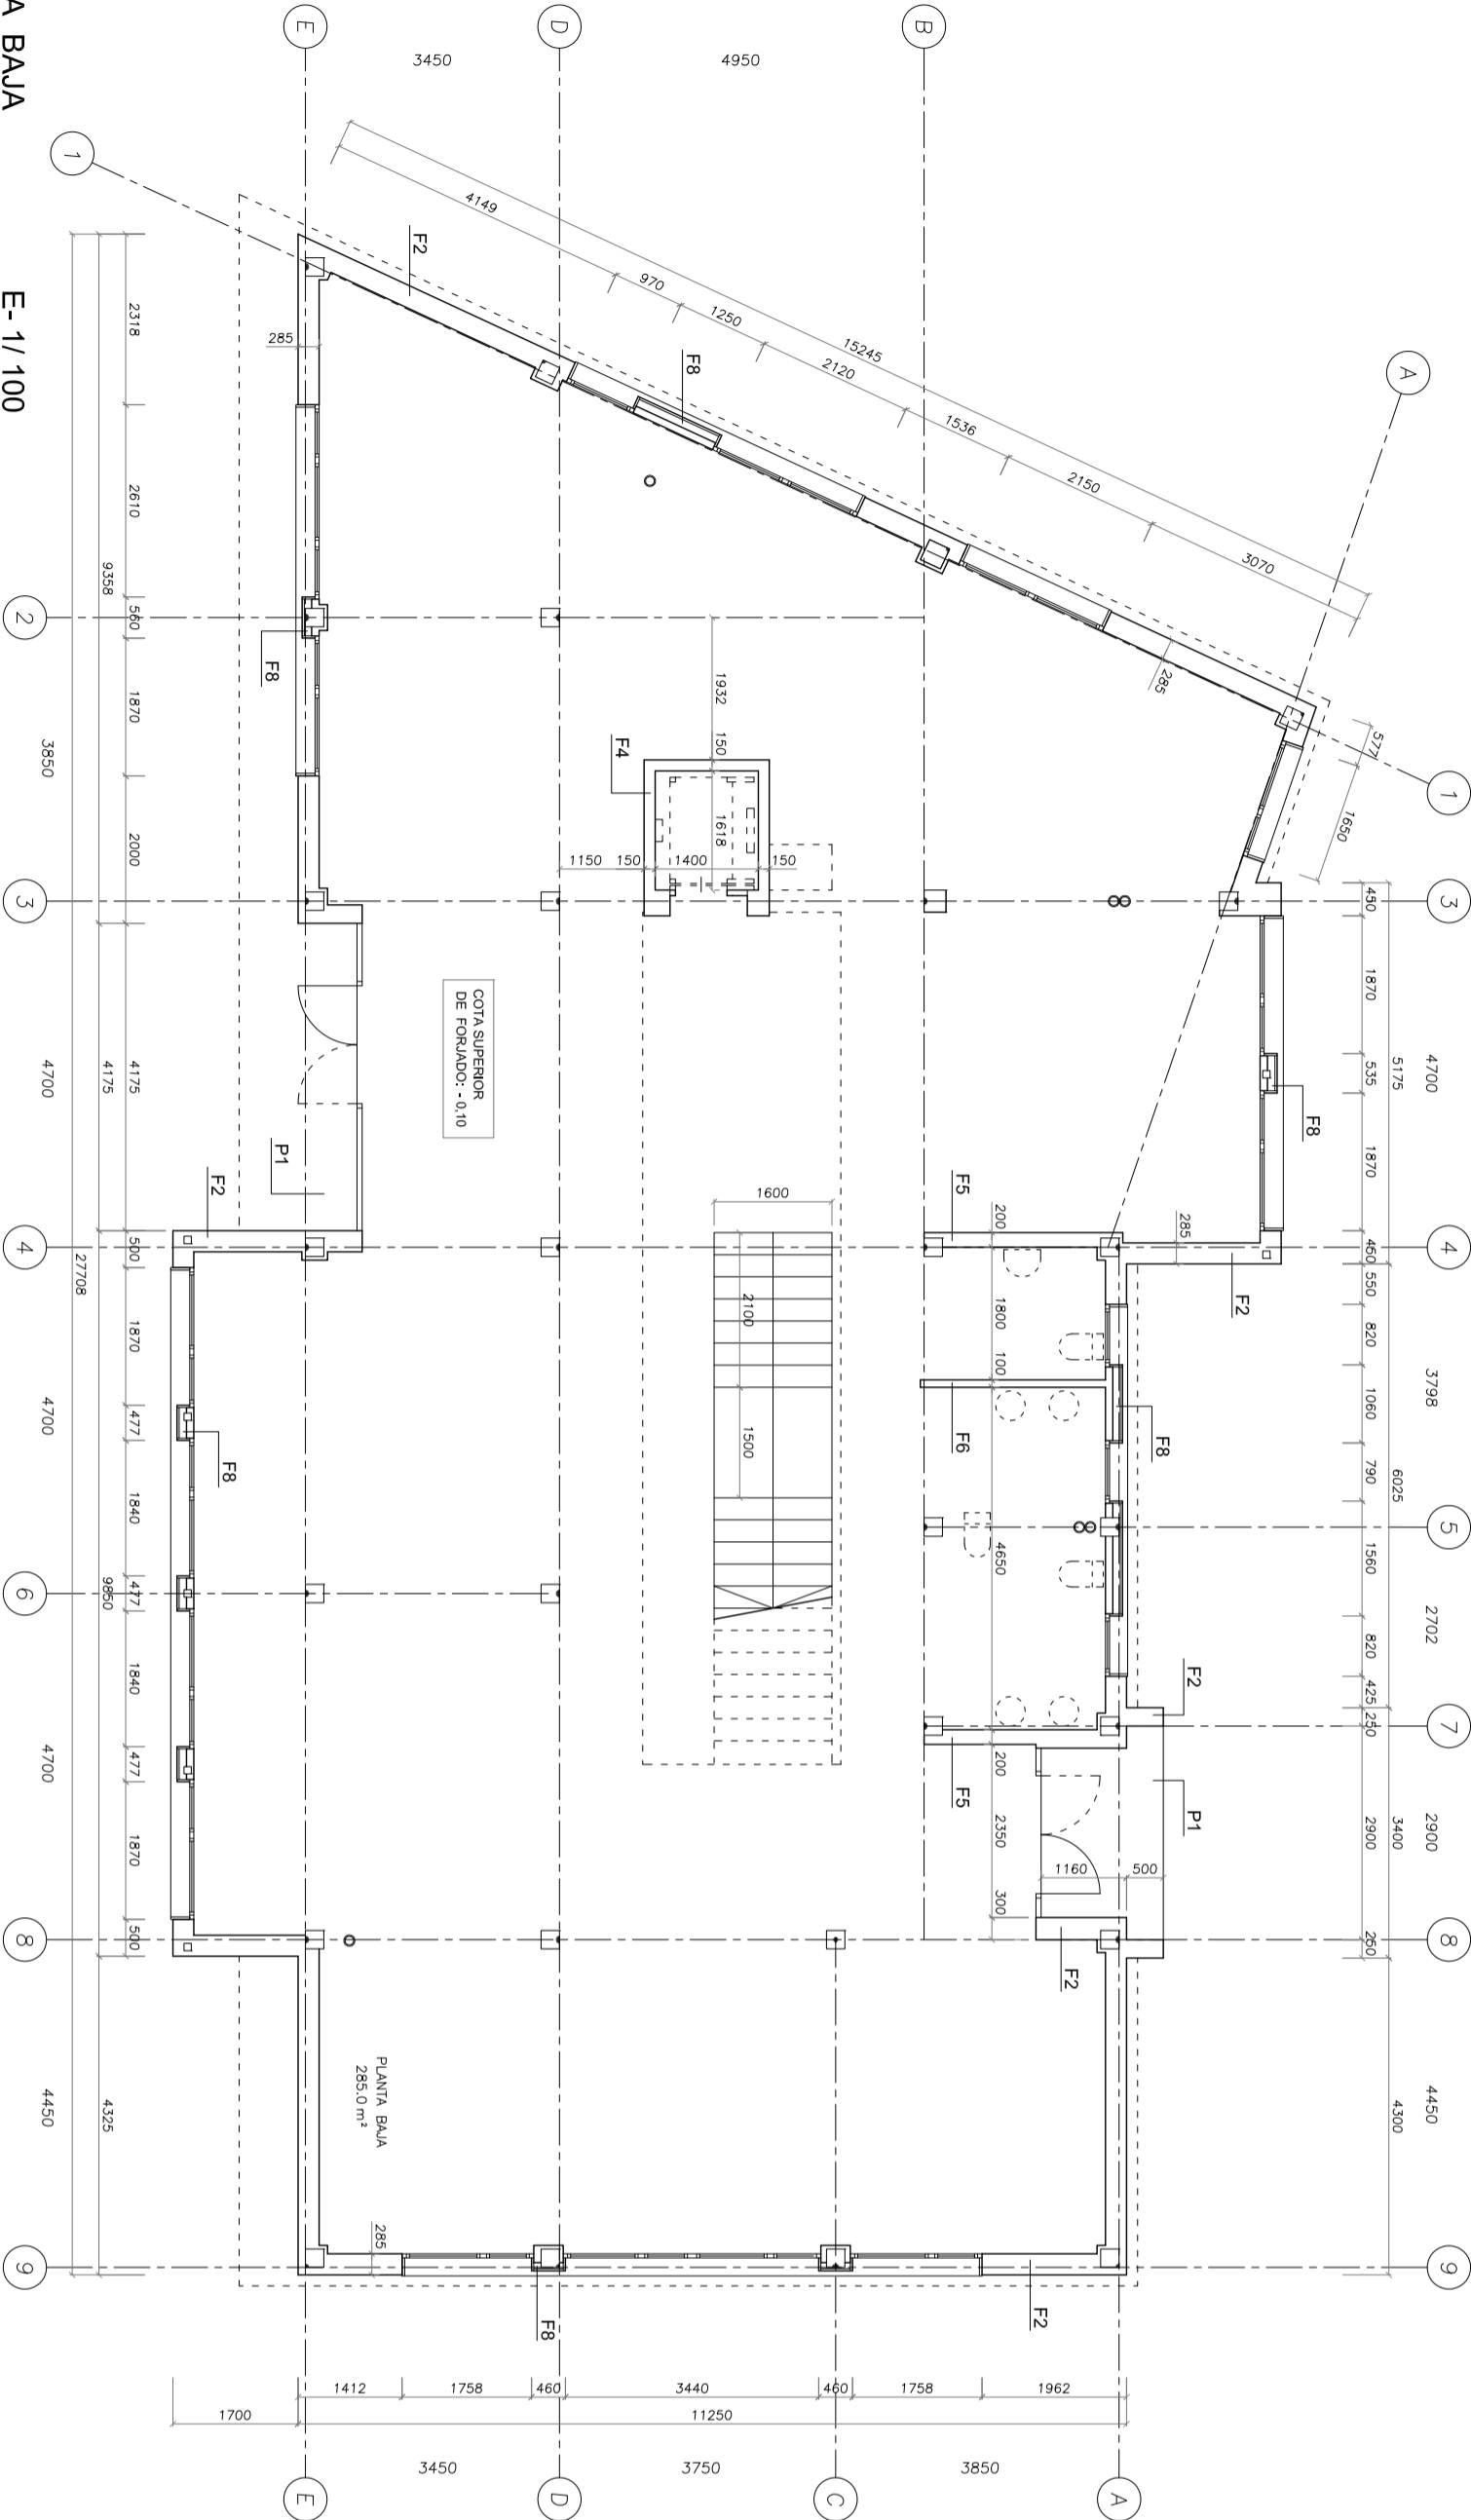

PLANTA BAJA

E-1/100

CUADRO DE ACABADOS

- CUBIERTA
- C1 - Cubierta no transitable con acabado de grava
- C2 - Cubierta-sotelo aislante y transitable, tipo FILTRON
- PAVIMENTOS Y ACABADOS
- P1 - Baldosa de granito
- P2 - Baldosa de gres porcelánico
- P3 - Peluoso de goma-caucho
- P4 - Parasoles de lamas móvil, lacados en madera
- P5 - Muro hormigón armado
- P6 - Falso techo lamas aluminio
- FACHADAS Y PARTICIONES
- F1 - Fábrica de ladrillo klinker blanco cara vista
- F2 - Fábrica de ladrillo klinker gris oscuro cara vista
- F3 - Fábrica de ladrillo tosco con mortero monocapa
- F4 - Fábrica de 1/2 pie ladrillo perforado acústico
- F5 - Fábrica de 1/2 pie ladrillo HD enfoscado
- F6 - Fábrica de tabicón de ladrillo HD
- F7 - Muro hormigón armado con mortero monocapa
- F8 - Panel aislante con chapa de aluminio lacada

PROYECTO BÁSICO Y DE EJECUCION  
CENTRO DE EMERGENCIAS  
EN SAN MARTIN DE VALDEIGLESIAS - MADRID

TÍTULO DE PLANO	PLANTA BAJA, PLANTA PRIMERA		FECHA	MARZO 2010
	Superficies y Acotación		MODIFICADO	
			ESCALA	1/100
PROPIEDAD	AYUNTAMIENTO DE SAN MARTIN DE VALDEIGLESIAS		COTAS	m. mm
ARQUITECTO	DANIEL COBO RODRIGUEZ		Nº PLANO	004 - A 004
cot. C.O.A.M. n.º 6.939		Teléfono: 627 51 39 17		
		mail: danielcoborodriguez@ydinco.es		