


PLANTA CUBIERTA

E- 1/100

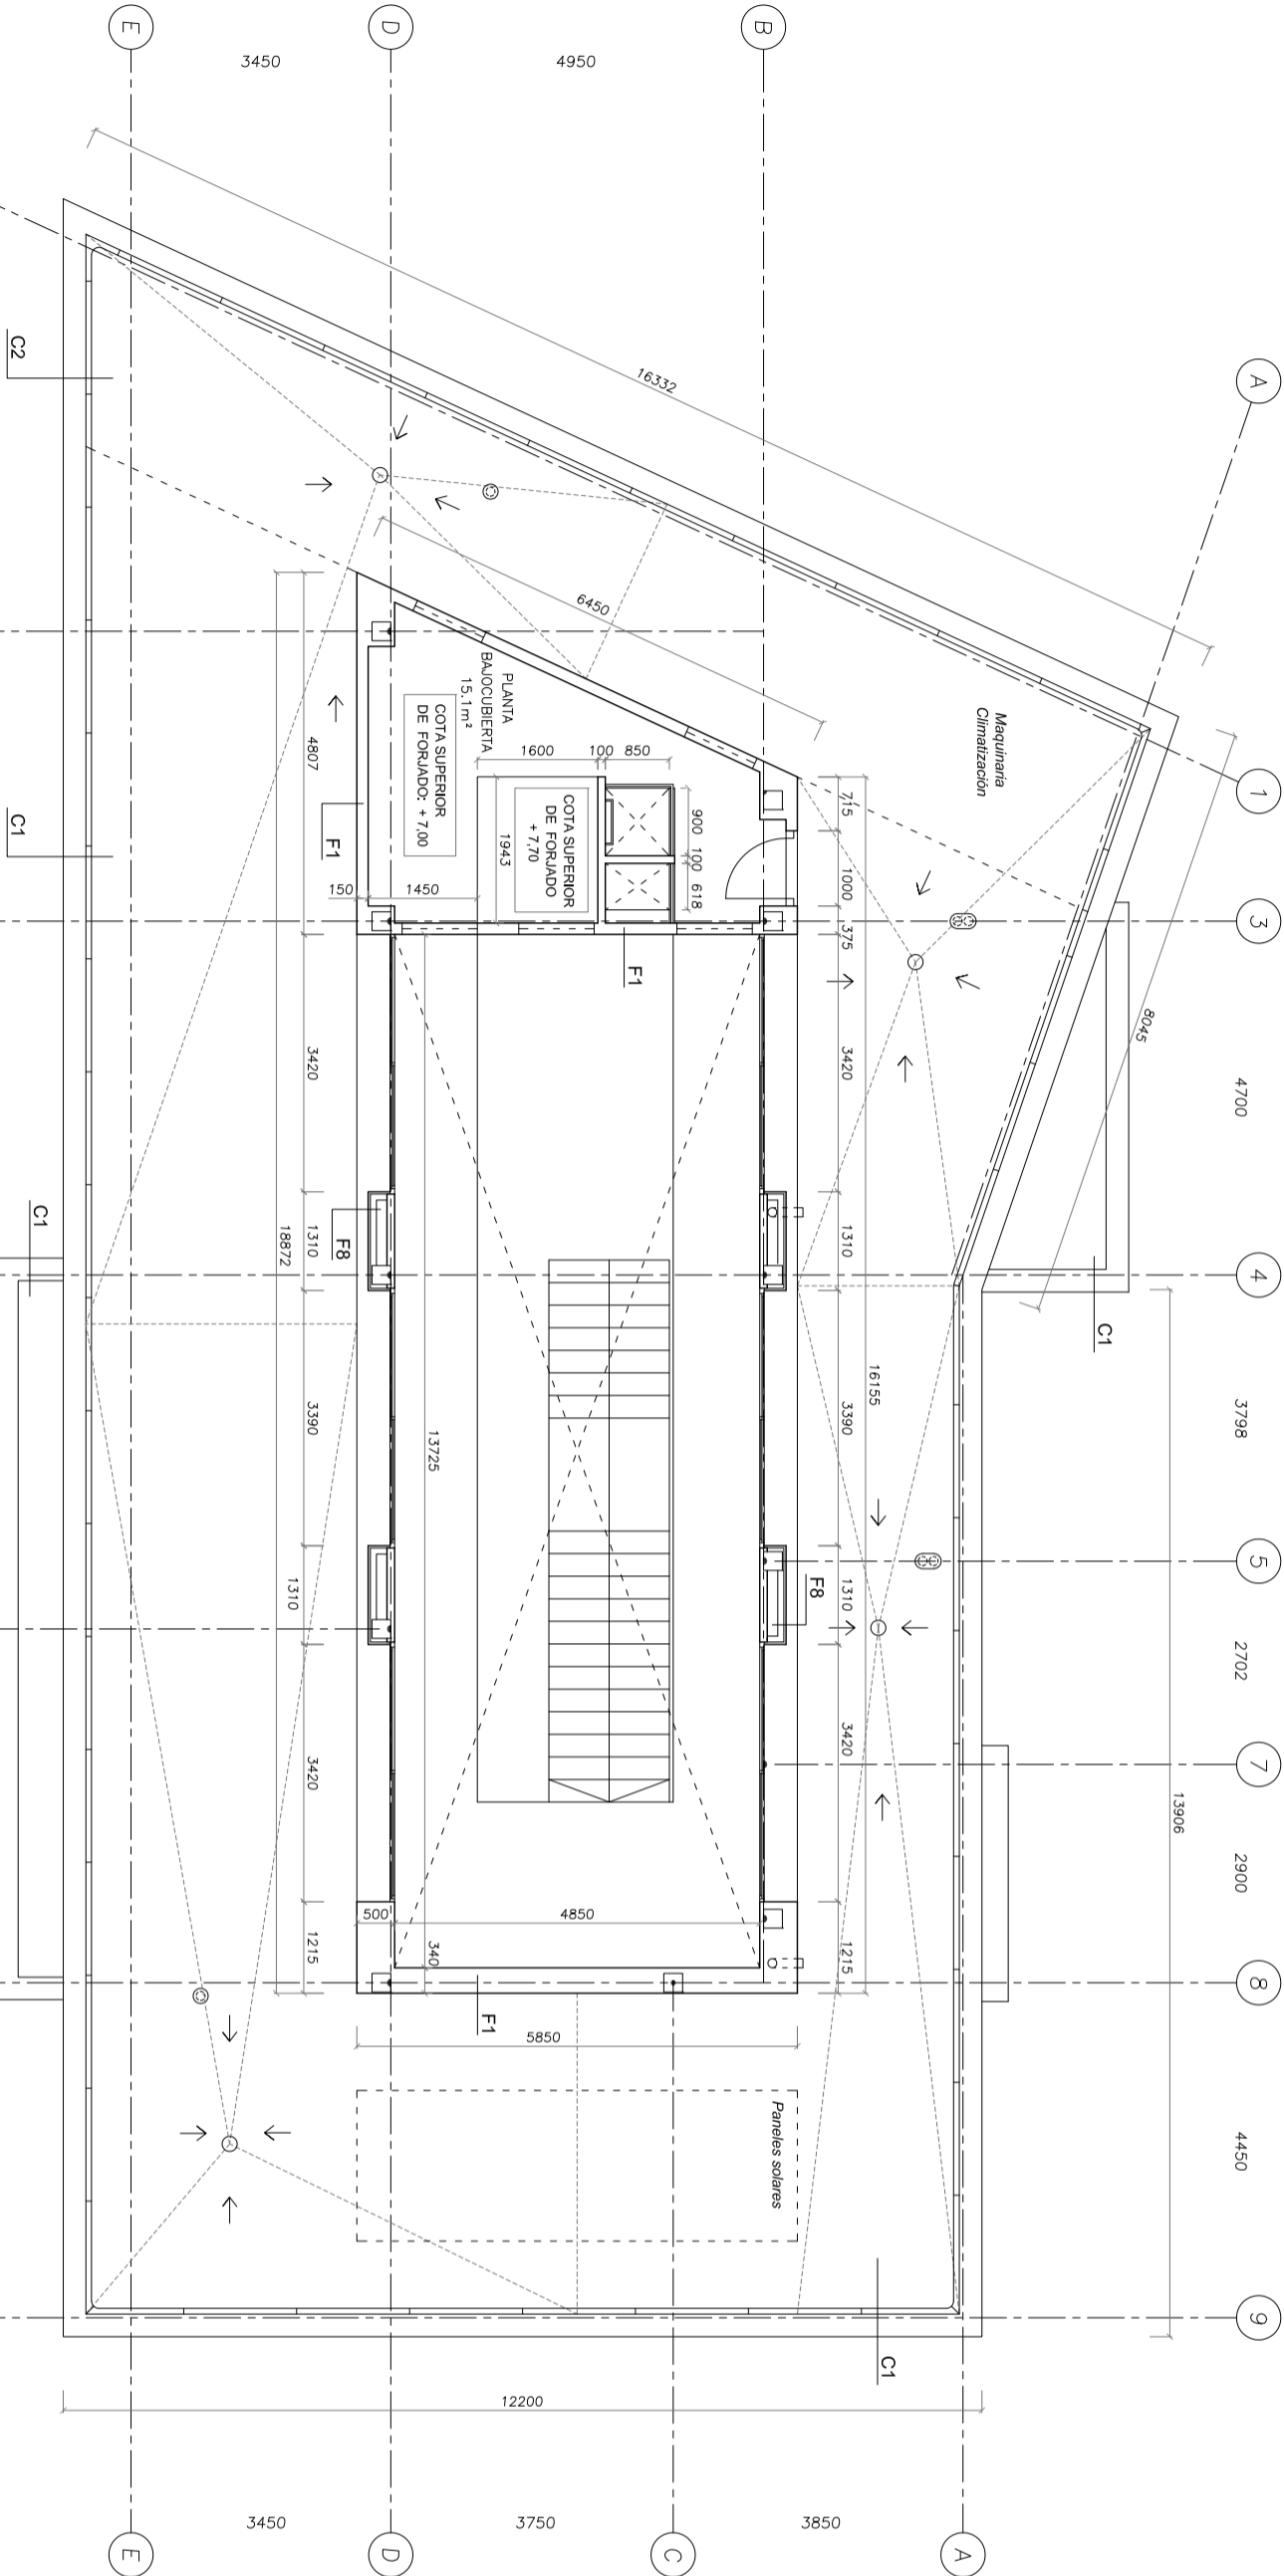

PLANTA BAOCUBIERTA

E- 1/100

CUADRO DE ACABADOS

CUBIERTA	
C1	Cubierta no transitable con acabado de grava
C2	Cubierta-sotelo aislante y transitable, tipo FILTRON
PAVIMENTOS Y ACABADOS	
P1	Baldosa de granito
P2	Baldosa de gres porcelánico
P3	Peludo de goma-caucho
P4	Parasoles de lamas móvil, lacados en madera
P5	Muro hormigón armado
P6	Falso techo lamas aluminio
FACHADAS Y PARTICIONES	
F1	Fábrica de ladrillo klinker blanco cara vista
F2	Fábrica de ladrillo klinker gris oscuro cara vista
F3	Fábrica de ladrillo tosco con mortero monocapa
F4	Fábrica de 1/2 pie ladrillo perforado acústico
F5	Fábrica de 1/2 pie ladrillo HD enfoscado
F6	Fábrica de tabcón de ladrillo HD
F7	Muro hormigón armado con mortero monocapa
F8	Panel aislante con chapa de aluminio lacada

PROYECTO BÁSICO Y DE EJECUCION
CENTRO DE EMERGENCIAS
EN SAN MARTIN DE VALDEIGLESIAS - MADRID

TÍTULO DE PLANO		FECHA
PLANTA BAOCUBIERTA, PLANTA CUBIERTA		MARZO 2010
Superficies y Acotación		MODIFICADO
PROPIEDAD		ESCALA
AYUNTAMIENTO DE SAN MARTIN DE VALDEIGLESIAS		1/100
ARQUITECTO		COTAS
DANIEL COBO RODRIGUEZ		m., mm
cot. C.O.A.M. n°16.939		Nº PLANO
Teléfono: 627 51 39 17		005 - A 005
mail: danielcoborodriguez@ydinco.es		