


SECCION LONGITUDINAL S1 E-1/100

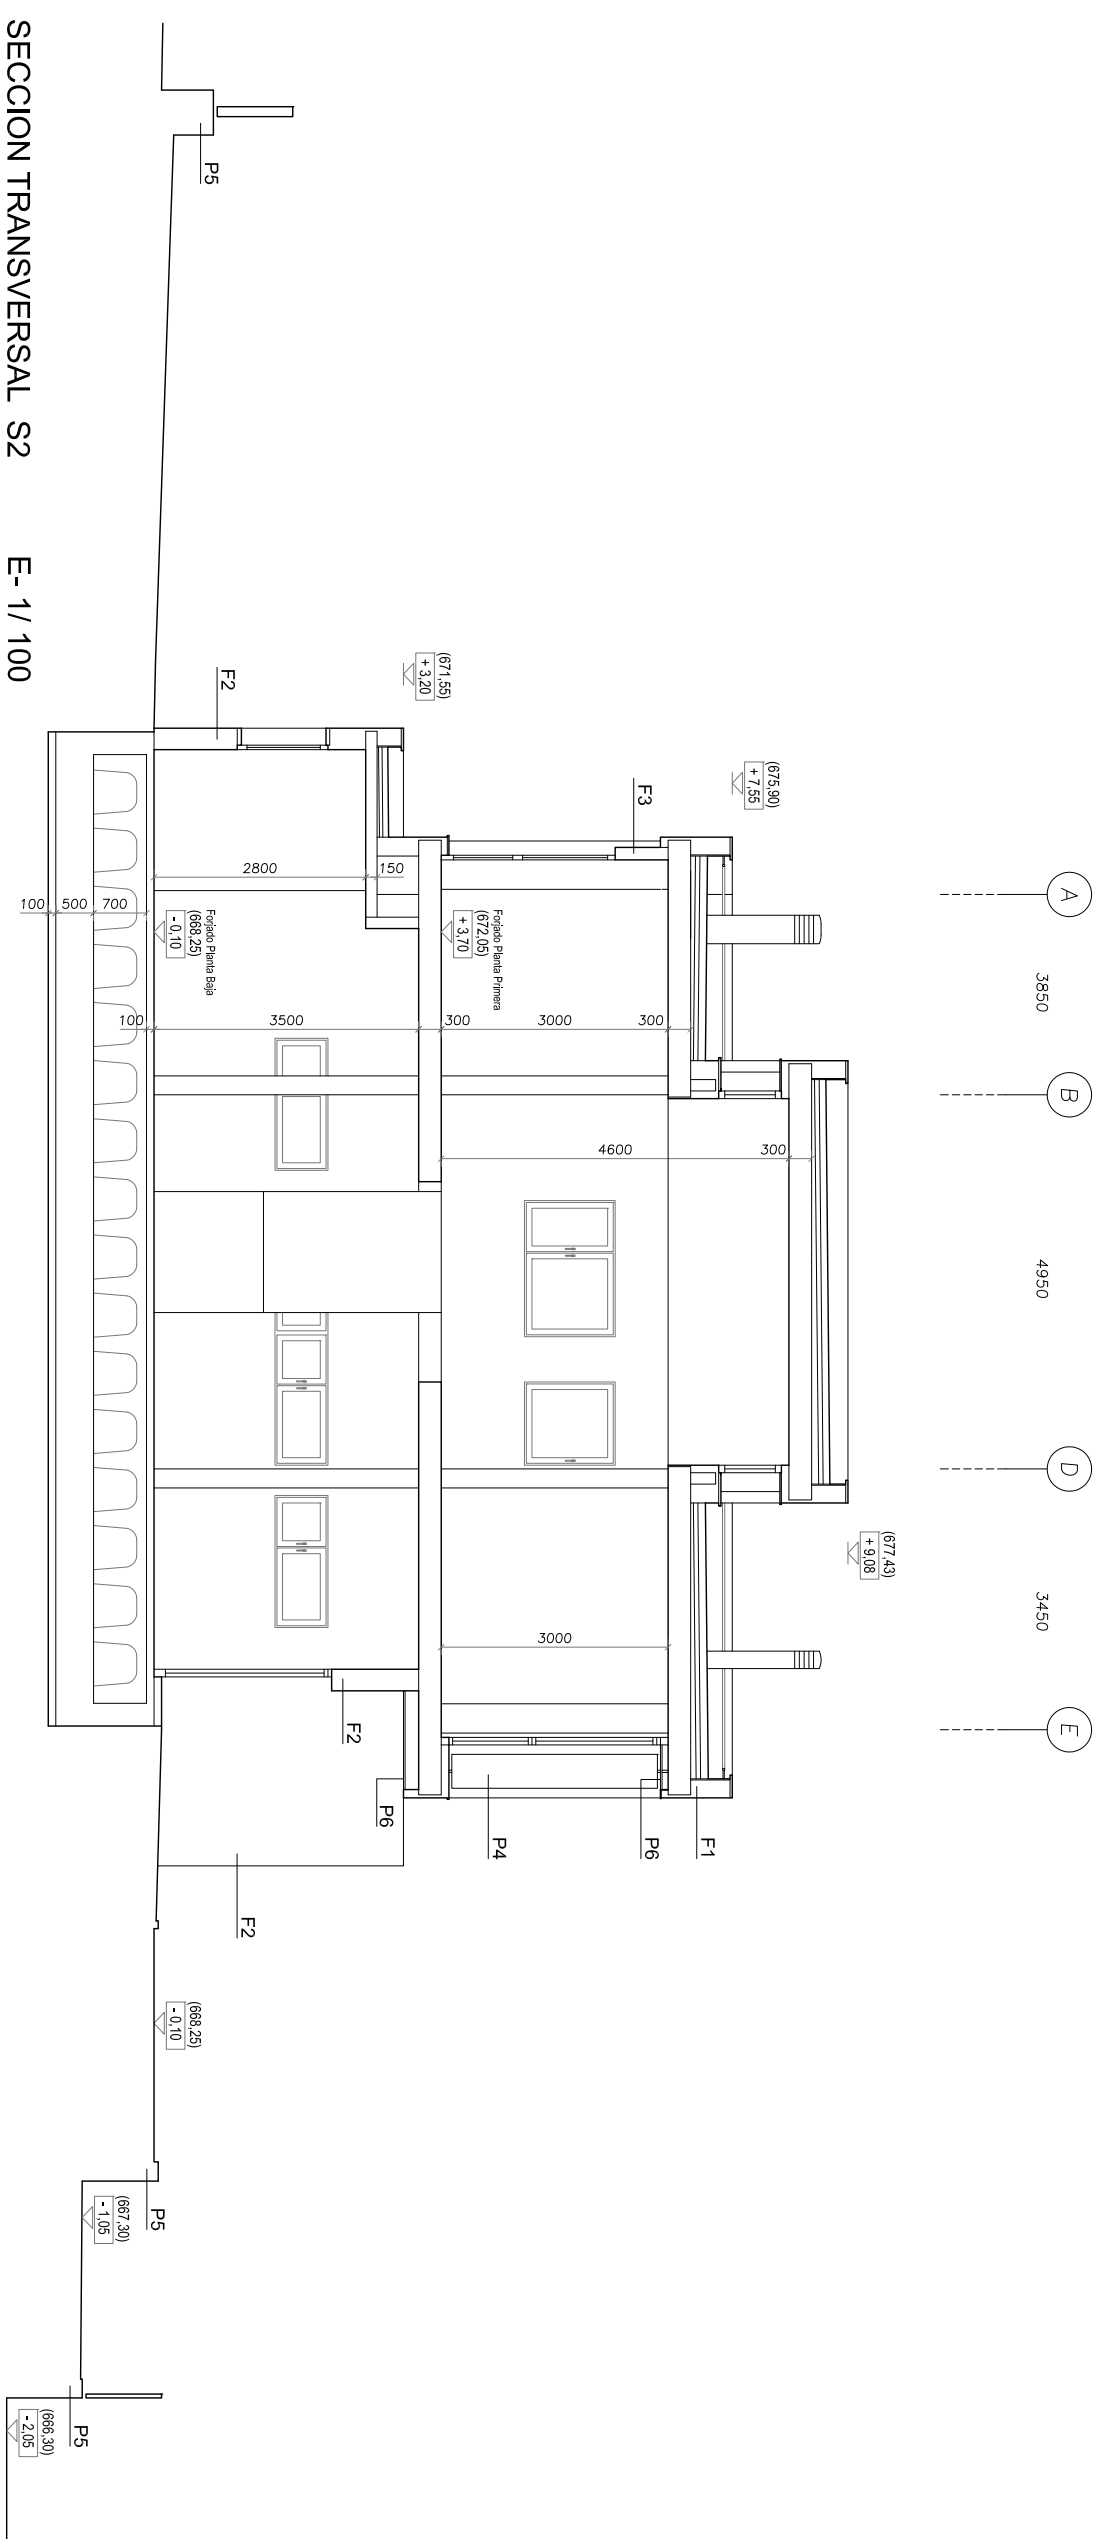

SECCION TRANSVERSAL S2 E-1/100

CUADRO DE ACABADOS

CUBIERTA

C1 - Cubierta no transitable con acabado de grava
C2 - Cubierta-solado aislante y transitable, tipo FILTRON

PAVIMENTOS Y ACABADOS

- P1 - Baldosa de granito
- P2 - Baldosa de gres porcelánico
- P3 - Felpudo de goma-caucho
- P4 - Parasoles de lana móvil, lacados en madera
- P5 - Muro hormigón armado
- P6 - Falso techo lamas aluminio

FACHADAS Y PARTICIONES

- F1 - Fábrika de ladrillo kinder bianco cara vista
- F2 - Fábrika de ladrillo kinder gris oscuro cara vista
- F3 - Fábrika de ladrillo tosco con mortero monocapa
- F4 - Fábrika de 1/2 pie ladrillo perforado acústico
- F5 - Fábrika de 1/2 pie ladrillo HD enoscado
- F6 - Fábrika de tablón de ladrillo HD
- F7 - Muro hormigón armado con mortero monocapa
- F8 - Panel aislante con chapa de aluminio lacada

<p align="center">PROYECTO BÁSICO Y DE EJECUCIÓN</p> <p align="center">CENTRO DE EMERGENCIAS</p> <p align="center">EN SAN MARTÍN DE VALDEIGLESIAS - MADRID</p>	
<p>TÍTULO DE PLANO</p>	<p>SECCIONES</p> <p>Secciones S1 y S2</p>
<p>PROPIEDAD</p>	<p>AYUNTAMIENTO DE SAN MARTÍN DE VALDEIGLESIAS</p>
<p>ARQUITECTO</p>	<p>DANIEL COBO RODRIGUEZ</p> <p>cot: C.O.A.M. nº16.939</p>
<p>Teléfono: 627 51 39 17</p> <p>mail: danielcoborodriguez@yahoo.es</p>	<p>FECHA: MARZO 2010</p> <p>MODIFICADO</p>
<p>Nº PLANO</p>	<p>ESCALA: 1 / 100</p> <p>COTAS: m., mm</p>
<p align="center">008 - A 008</p>	