



PLANTA PRIMERA E- 1/ 100

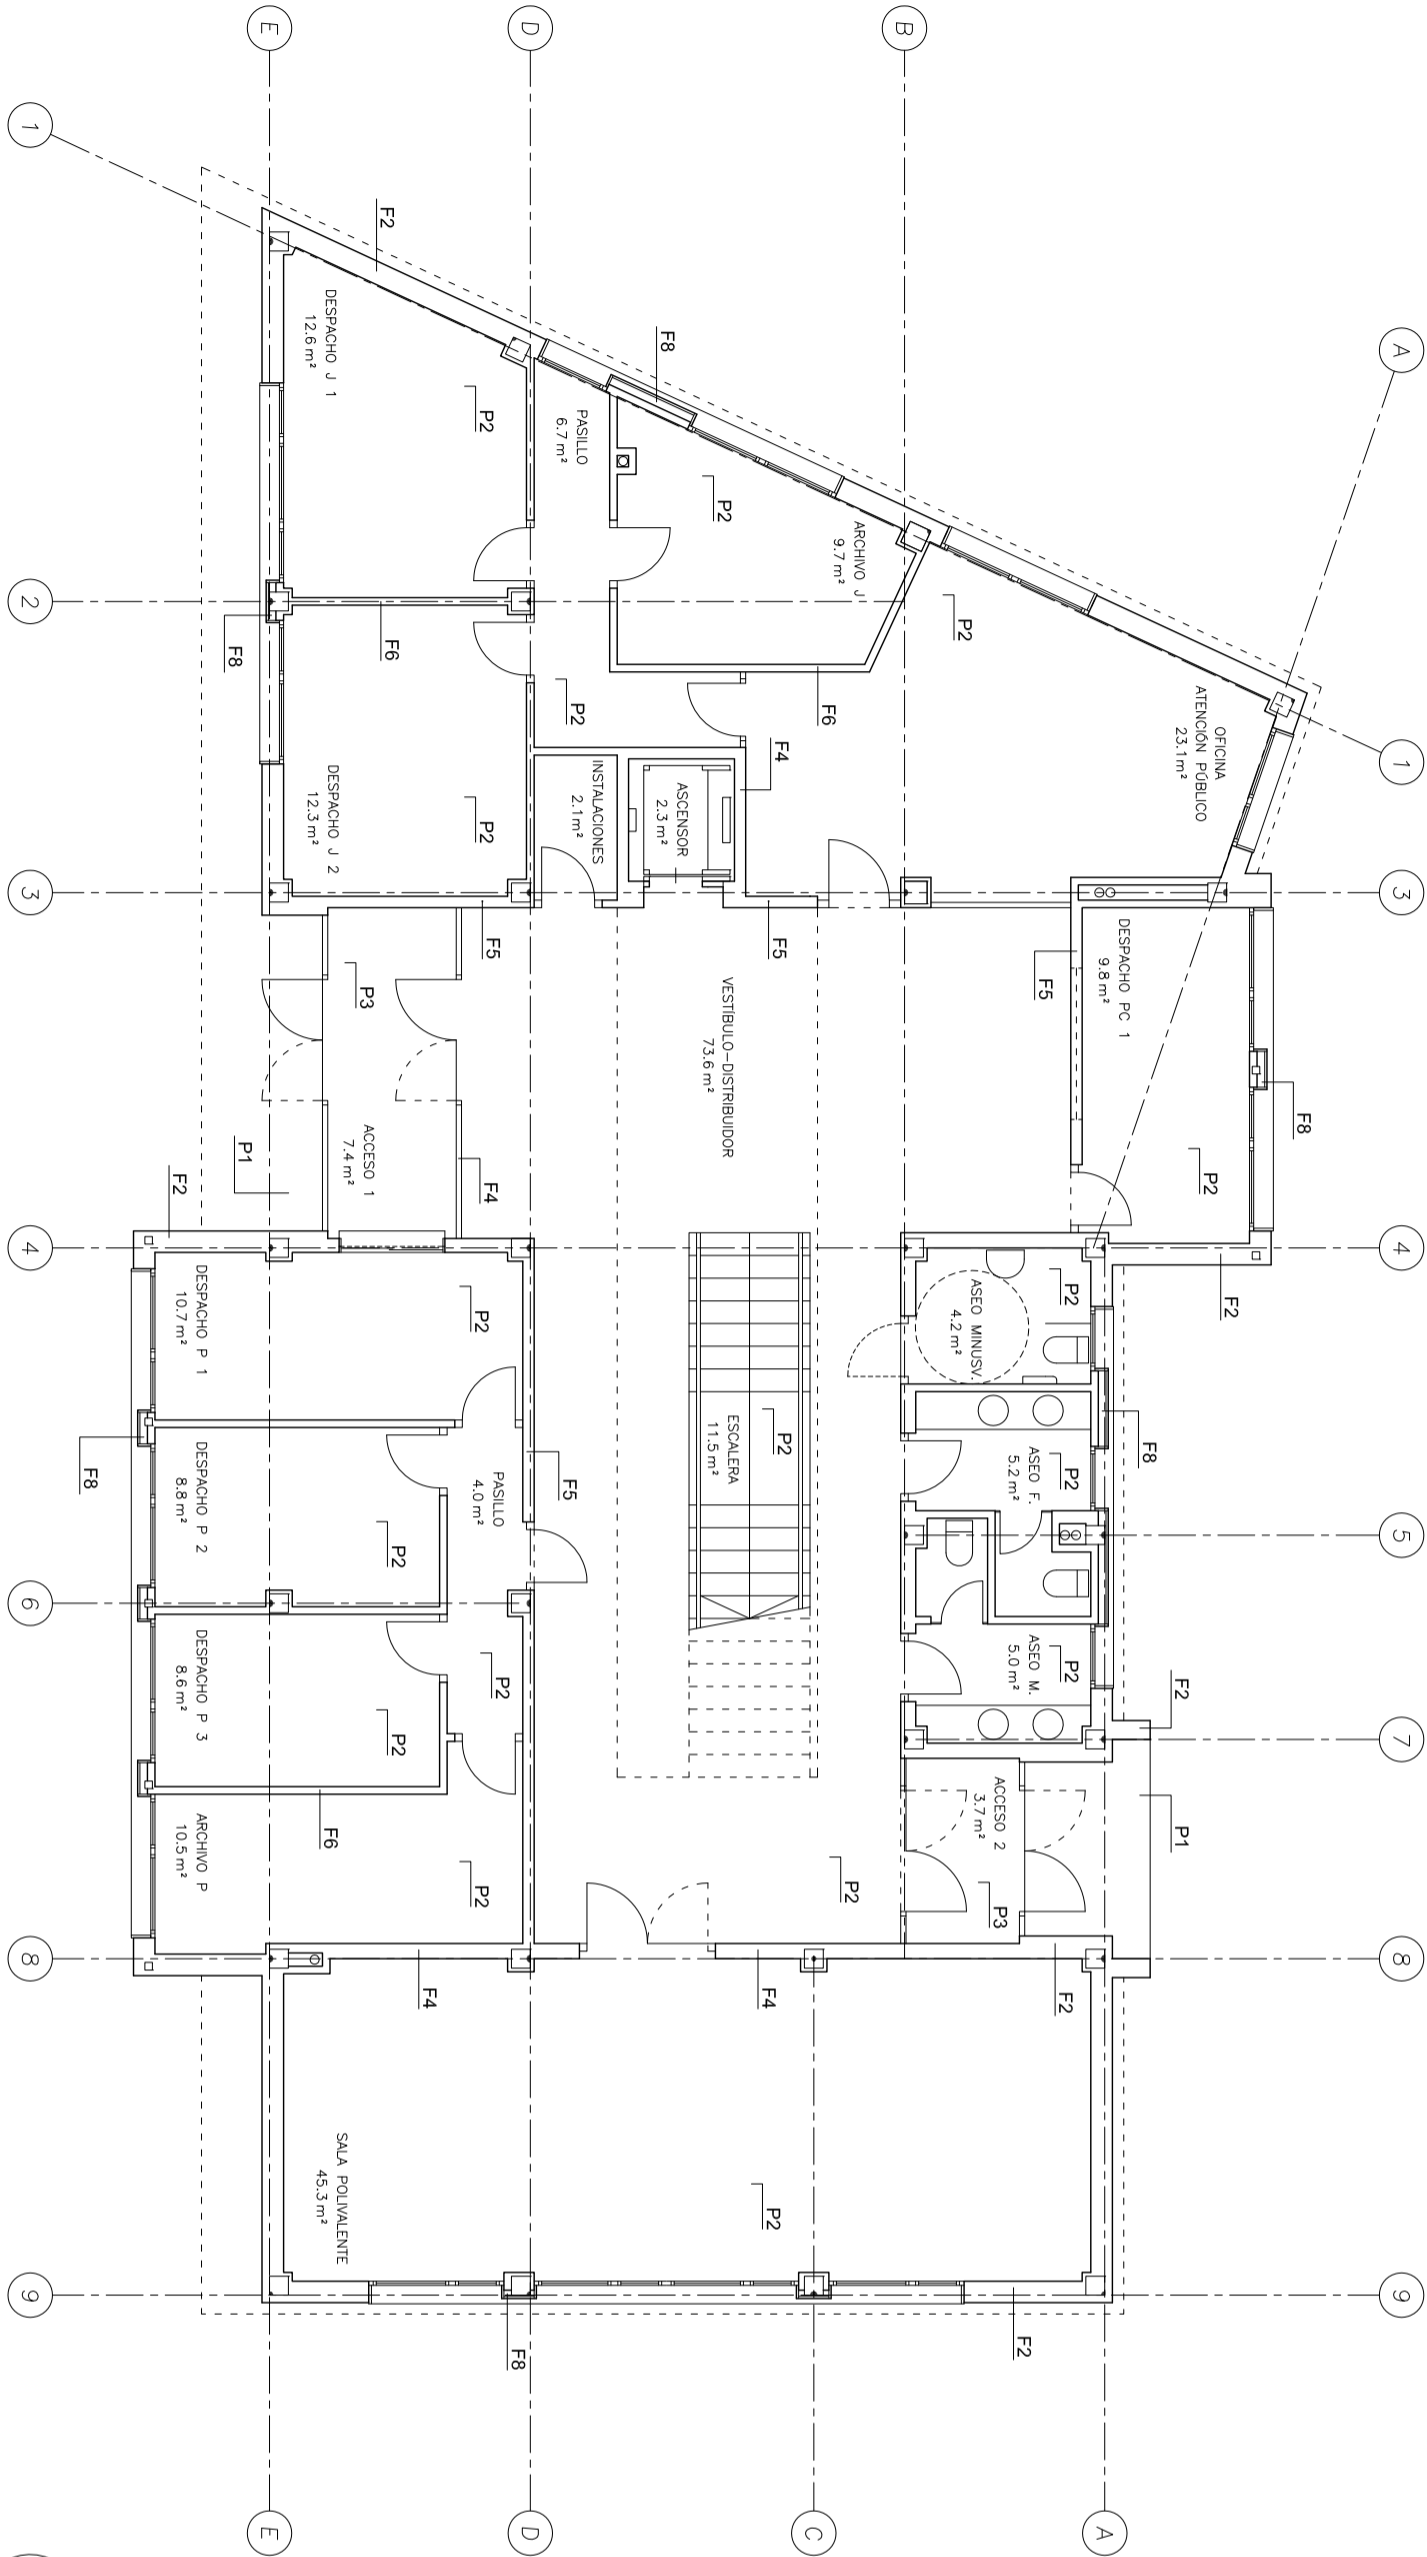

PLANTA BAJA

E- 1/ 100

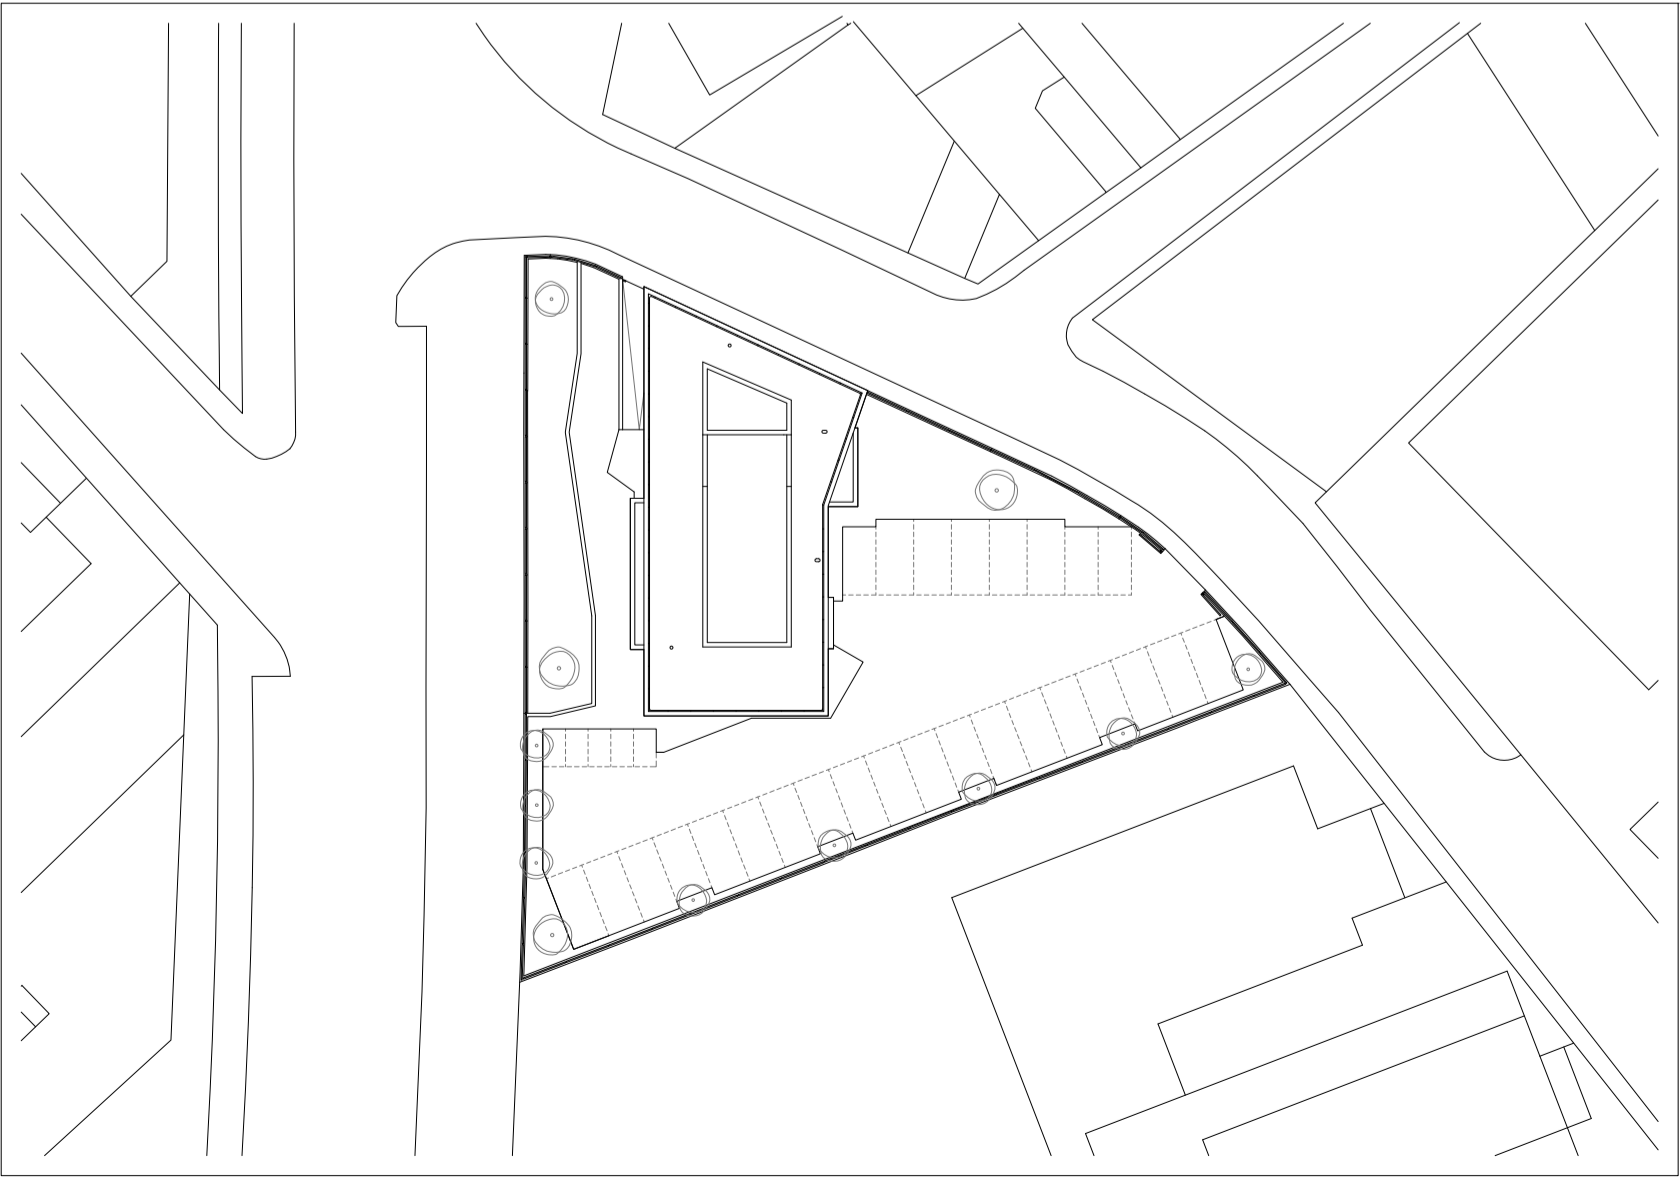

ORDENACIÓN GENERAL DE LA PARCELA

E- 1/ 500

CUADRO DE ACABADOS			
CUBIERTA			
C1 - Cubierta no transitable con acabado de grava			
C2 - Cubierta-soldado aislante y transitable, tipo F.L.T.R.O.N			
PAVIMENTOS Y ACABADOS			
P1 - Baldosa de granito			
P2 - Baldosa de granito			
P3 - Pelpudo de goma-caucho			
P4 - Parasoles de lana móvil, lacados en madera			
P5 - Muro hormigón armado			
P6 - Falso techo lamas aluminio			
FACHADAS Y PARTICIONES			
F1 - Fachada de ladrillo kinler blanco cara vista			
F2 - Fachada de ladrillo kinler gris oscuro cara vista			
F3 - Fachada de ladrillo liso con mortero monocapa			
F4 - Fachada de 1/2 pie ladrillo perforado acústico			
F5 - Fachada de 1/2 pie ladrillo perforado acústico			
F6 - Fachada de ladrillo de ladrillo HD			
F7 - Muro hormigón armado con mortero monocapa			
F8 - Panel aislante con chapa de aluminio lacada			
PROYECTO BÁSICO Y DE EJECUCION			
CENTRO DE EMERGENCIAS			
EN SAN MARTIN DE VALDEIGLESIAS - MADRID			
TÍTULO DE PLANO		FECHA	
PROPUESTA DE DISTRIBUCIÓN: PLANTAS BAJA Y PRIMERA		MARZO 2010	
Usos y Superficies		MODIFICADO	
PROPIEDAD		ESCALA	
AYUNTAMIENTO DE SAN MARTIN DE VALDEIGLESIAS		1/100, 1/500	
ARQUITECTO		COTAS	
DANIEL COBO RODRIGUEZ		m., mm	
cot. CO.A.M. n°16.939		Nº PLANO	
		010 - A 010	
		Teléfono: 627 51 39 17	
		móvil: danielcoborodriguez@yahoo.es	