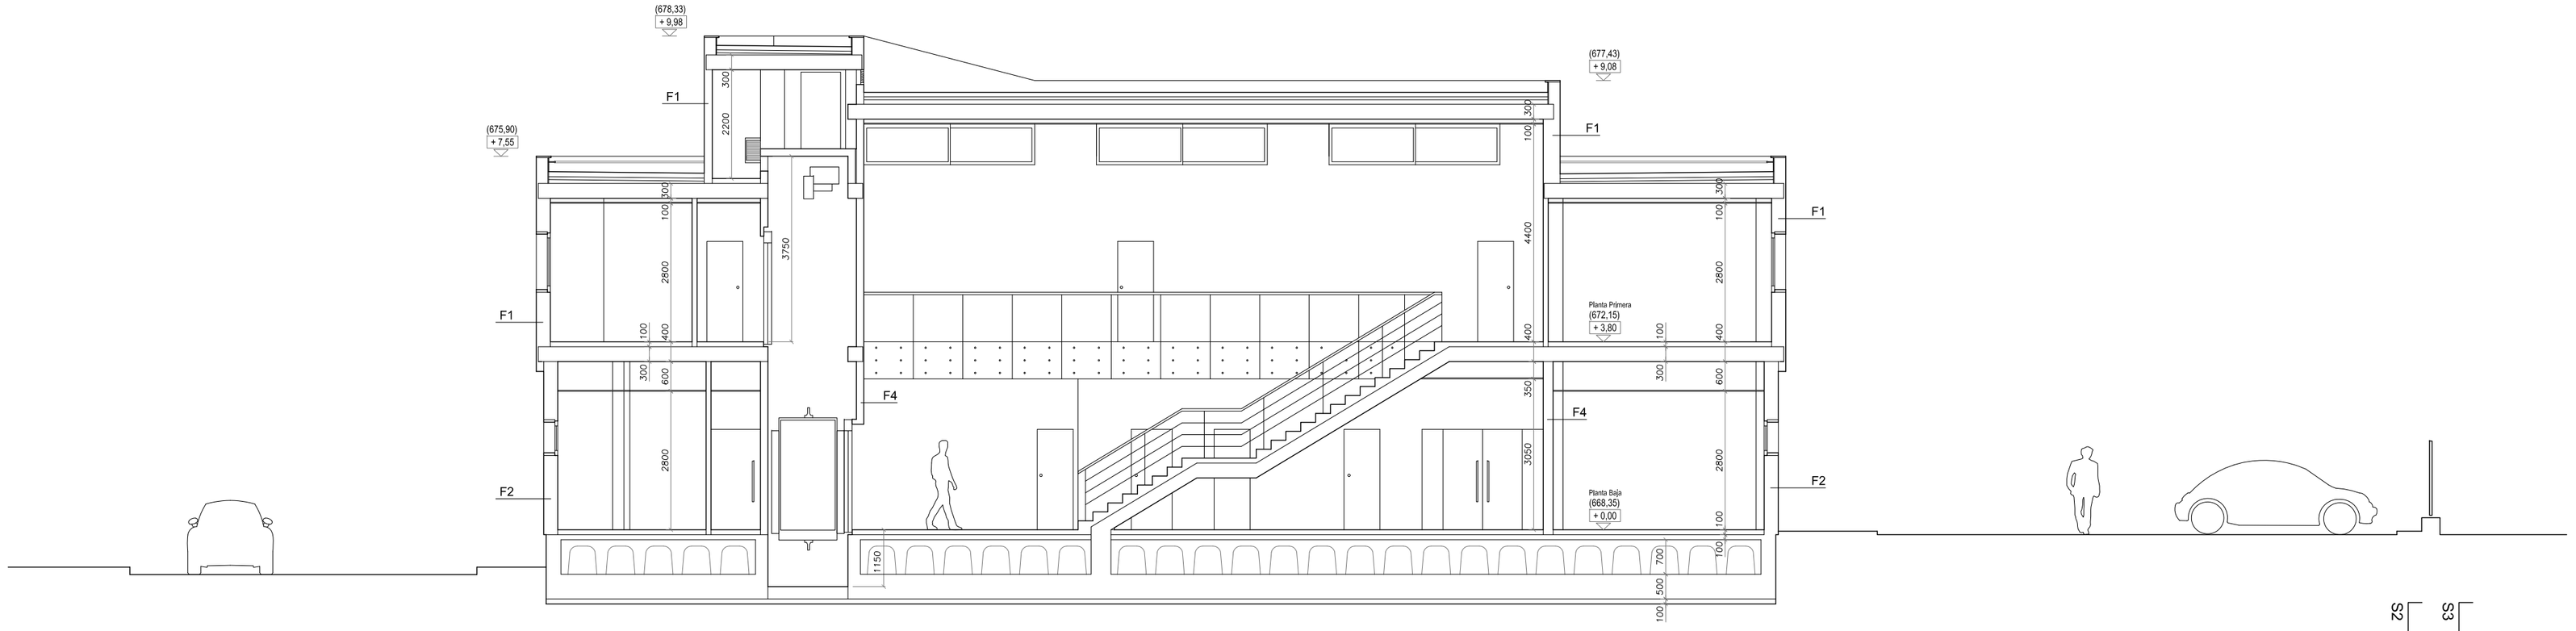

SECCION LONGITUDINAL S1 E- 1/ 100

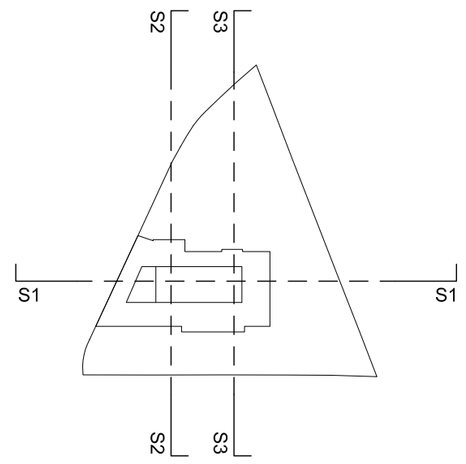

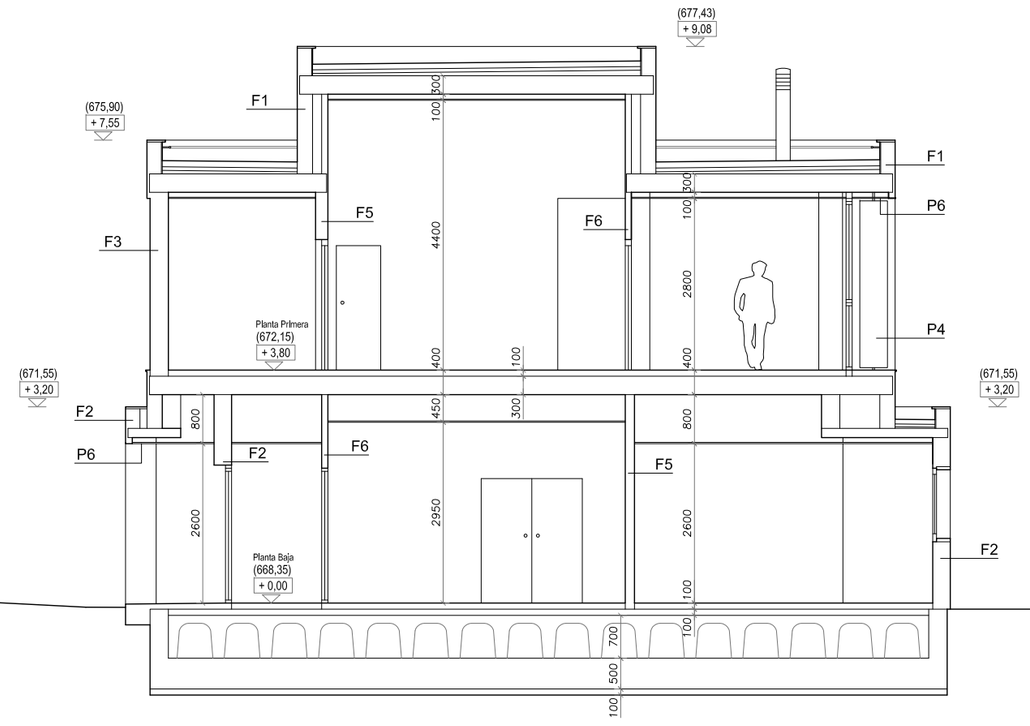

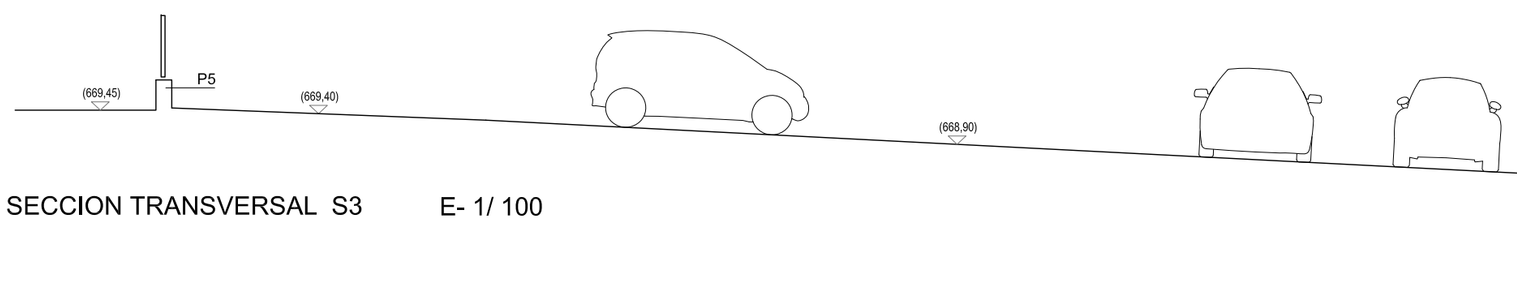

SECCION TRANSVERSAL S3 E- 1/ 100

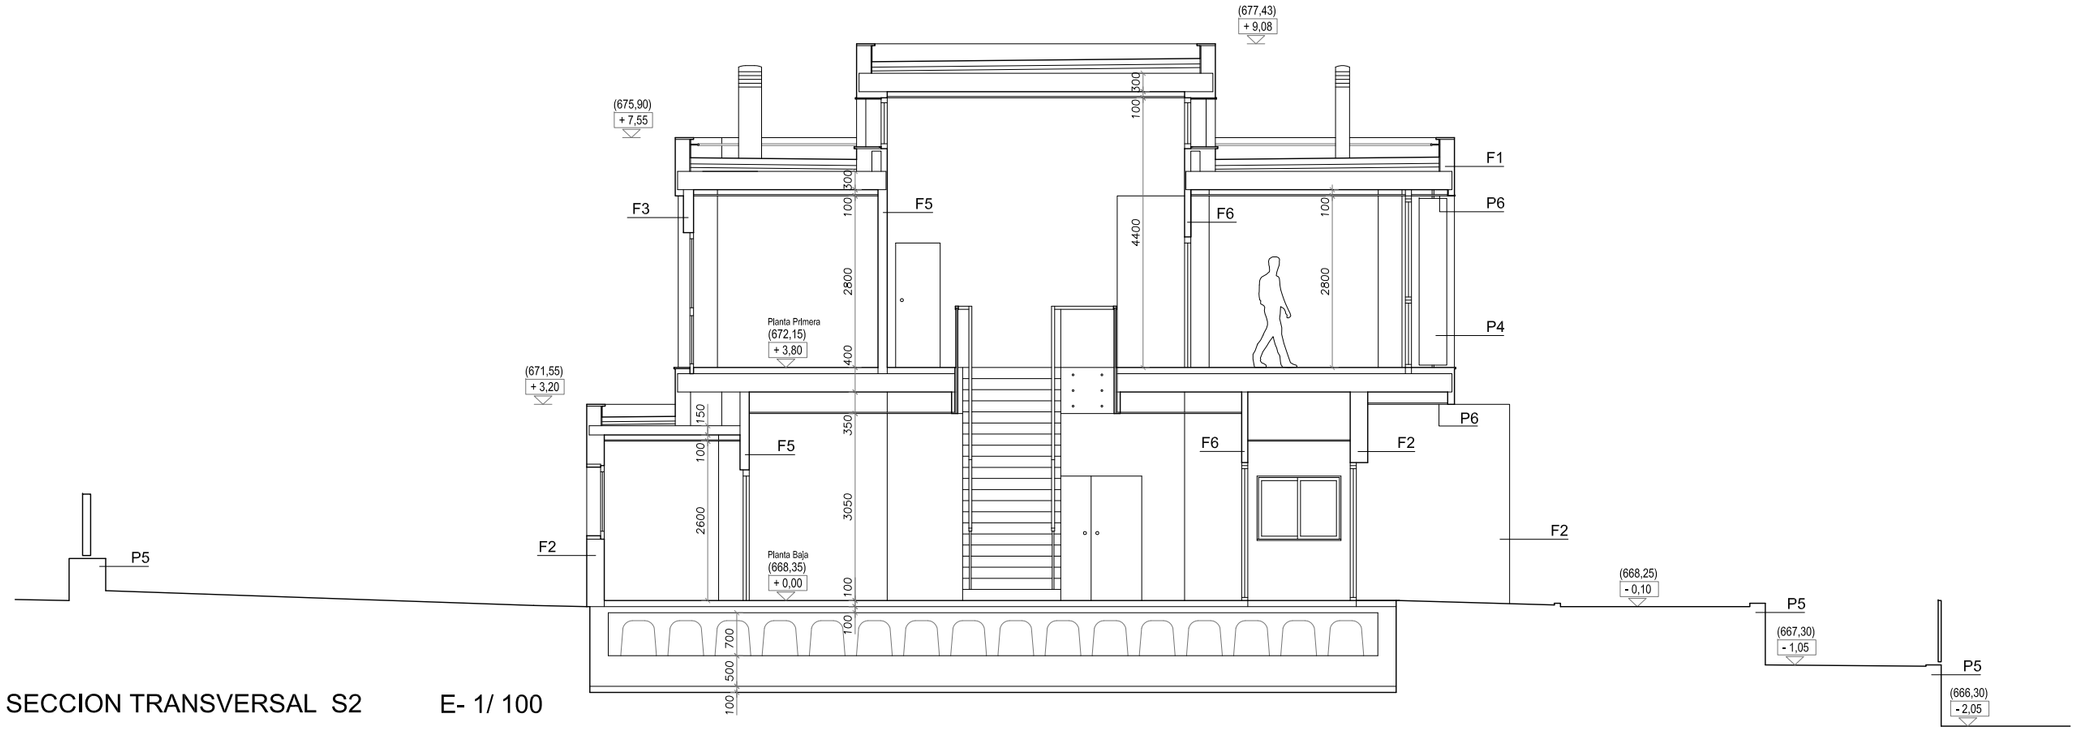

SECCION TRANSVERSAL S2 E- 1/ 100

CUADRO DE ACABADOS

CUBIERTA

C1 - Cubierta no transitable con acabado de grava
C2 - Cubierta-solado aislante y transitable, tipo FILTRON

PAVIMENTOS Y ACABADOS

P1 - Baldosa de granito
P2 - Baldosa de gres porcelánico
P3 - Felpudo de goma-caucho
P4 - Parasoles de lama móvil, lacados en madera
P5 - Muro hormigón armado
P6 - Falso techo lamas aluminio

FACHADAS Y PARTICIONES

F1 - Fábrica de ladrillo klinker blanco cara vista
F2 - Fábrica de ladrillo klinker gris oscuro cara vista
F3 - Fábrica de ladrillo tosco con mortero monocapa
F4 - Fábrica de 1/2 pie ladrillo perforado acústico
F5 - Fábrica de 1/2 pie ladrillo HD enfoscado
F6 - Fábrica de tabicón de ladrillo HD
F7 - Muro hormigón armado con mortero monocapa
F8 - Panel aislante con chapa de aluminio lacada

PROYECTO BÁSICO Y DE EJECUCION

CENTRO DE EMERGENCIAS EN SAN MARTÍN DE VALDEIGLESIAS - MADRID

TITULO DE PLANO
PROPUESTA DE DISTRIBUCIÓN: SECCIONES S1, S2 Y S3

FECHA
MARZO 2010

MODIFICADO

PROPIEDAD
AYUNTAMIENTO DE SAN MARTÍN DE VALDEIGLESIAS

ESCALA
1 / 100

COTAS
m , mm

ARQUITECTO
DANIEL COBO RODRÍGUEZ
col: C.O.A.M. nº16.939
Teléfono: 627 51 39 17
mail: danicoborodriguez@yahoo.es

Nº PLANO
011 - A 011