



PLANTA BAJOCUBIERTA E-1/150

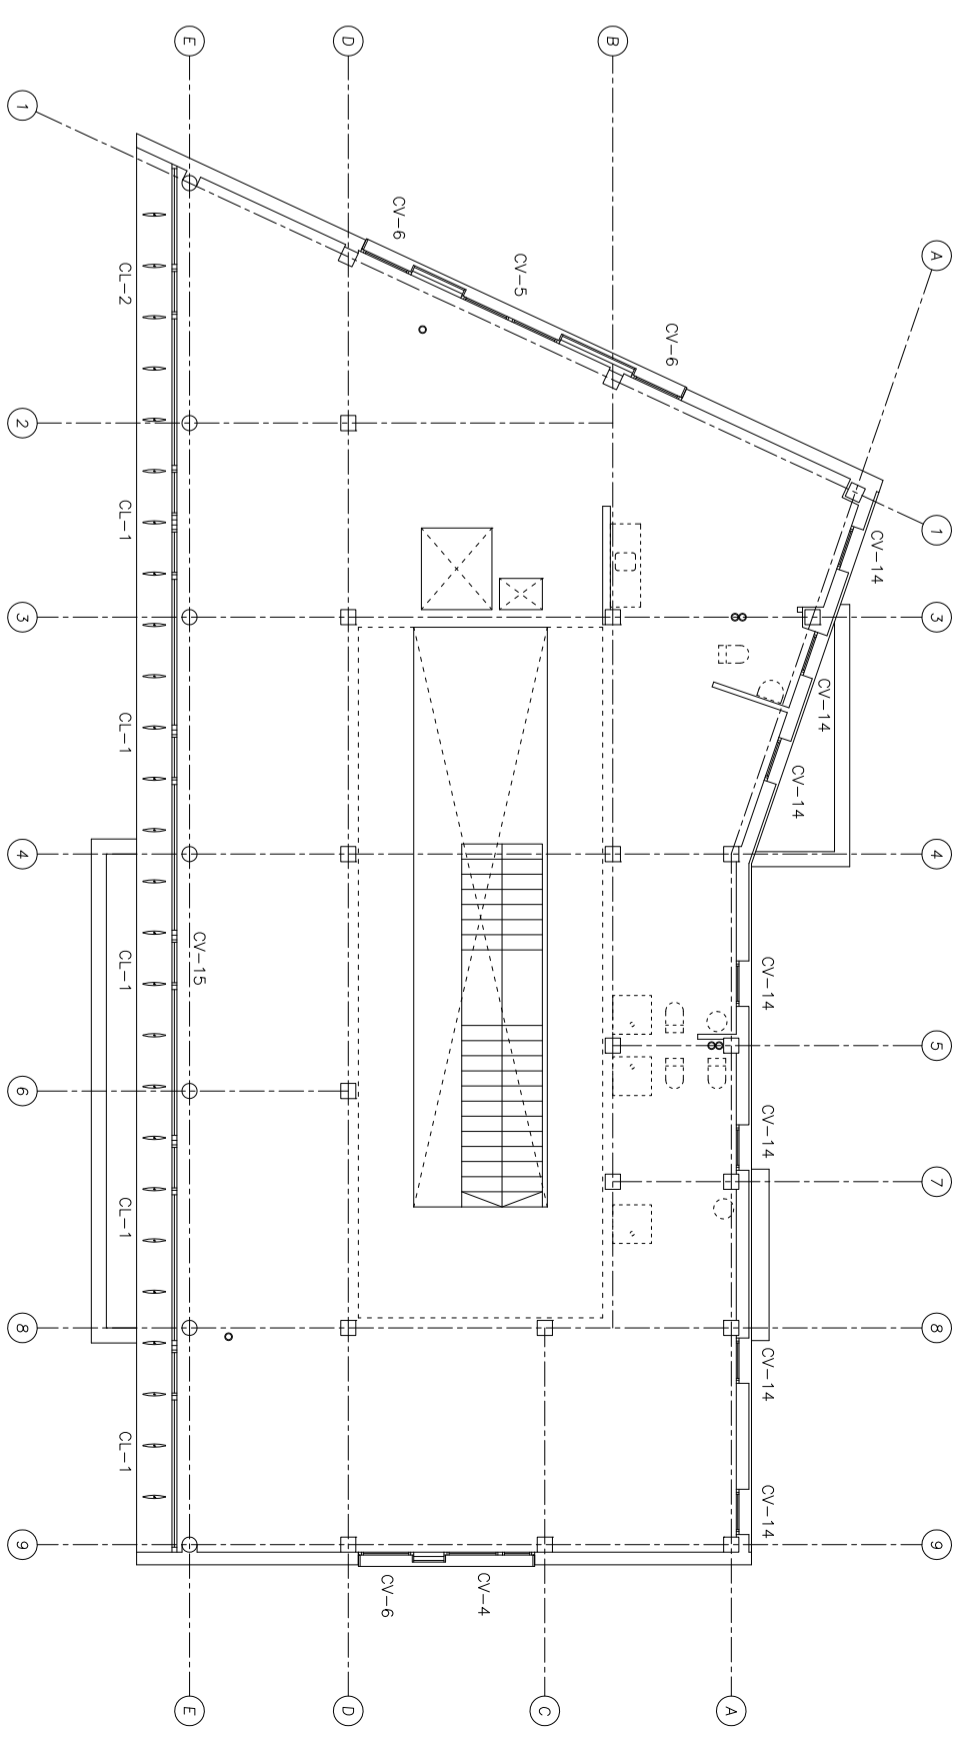

PLANTA PRIMERA E-1/150

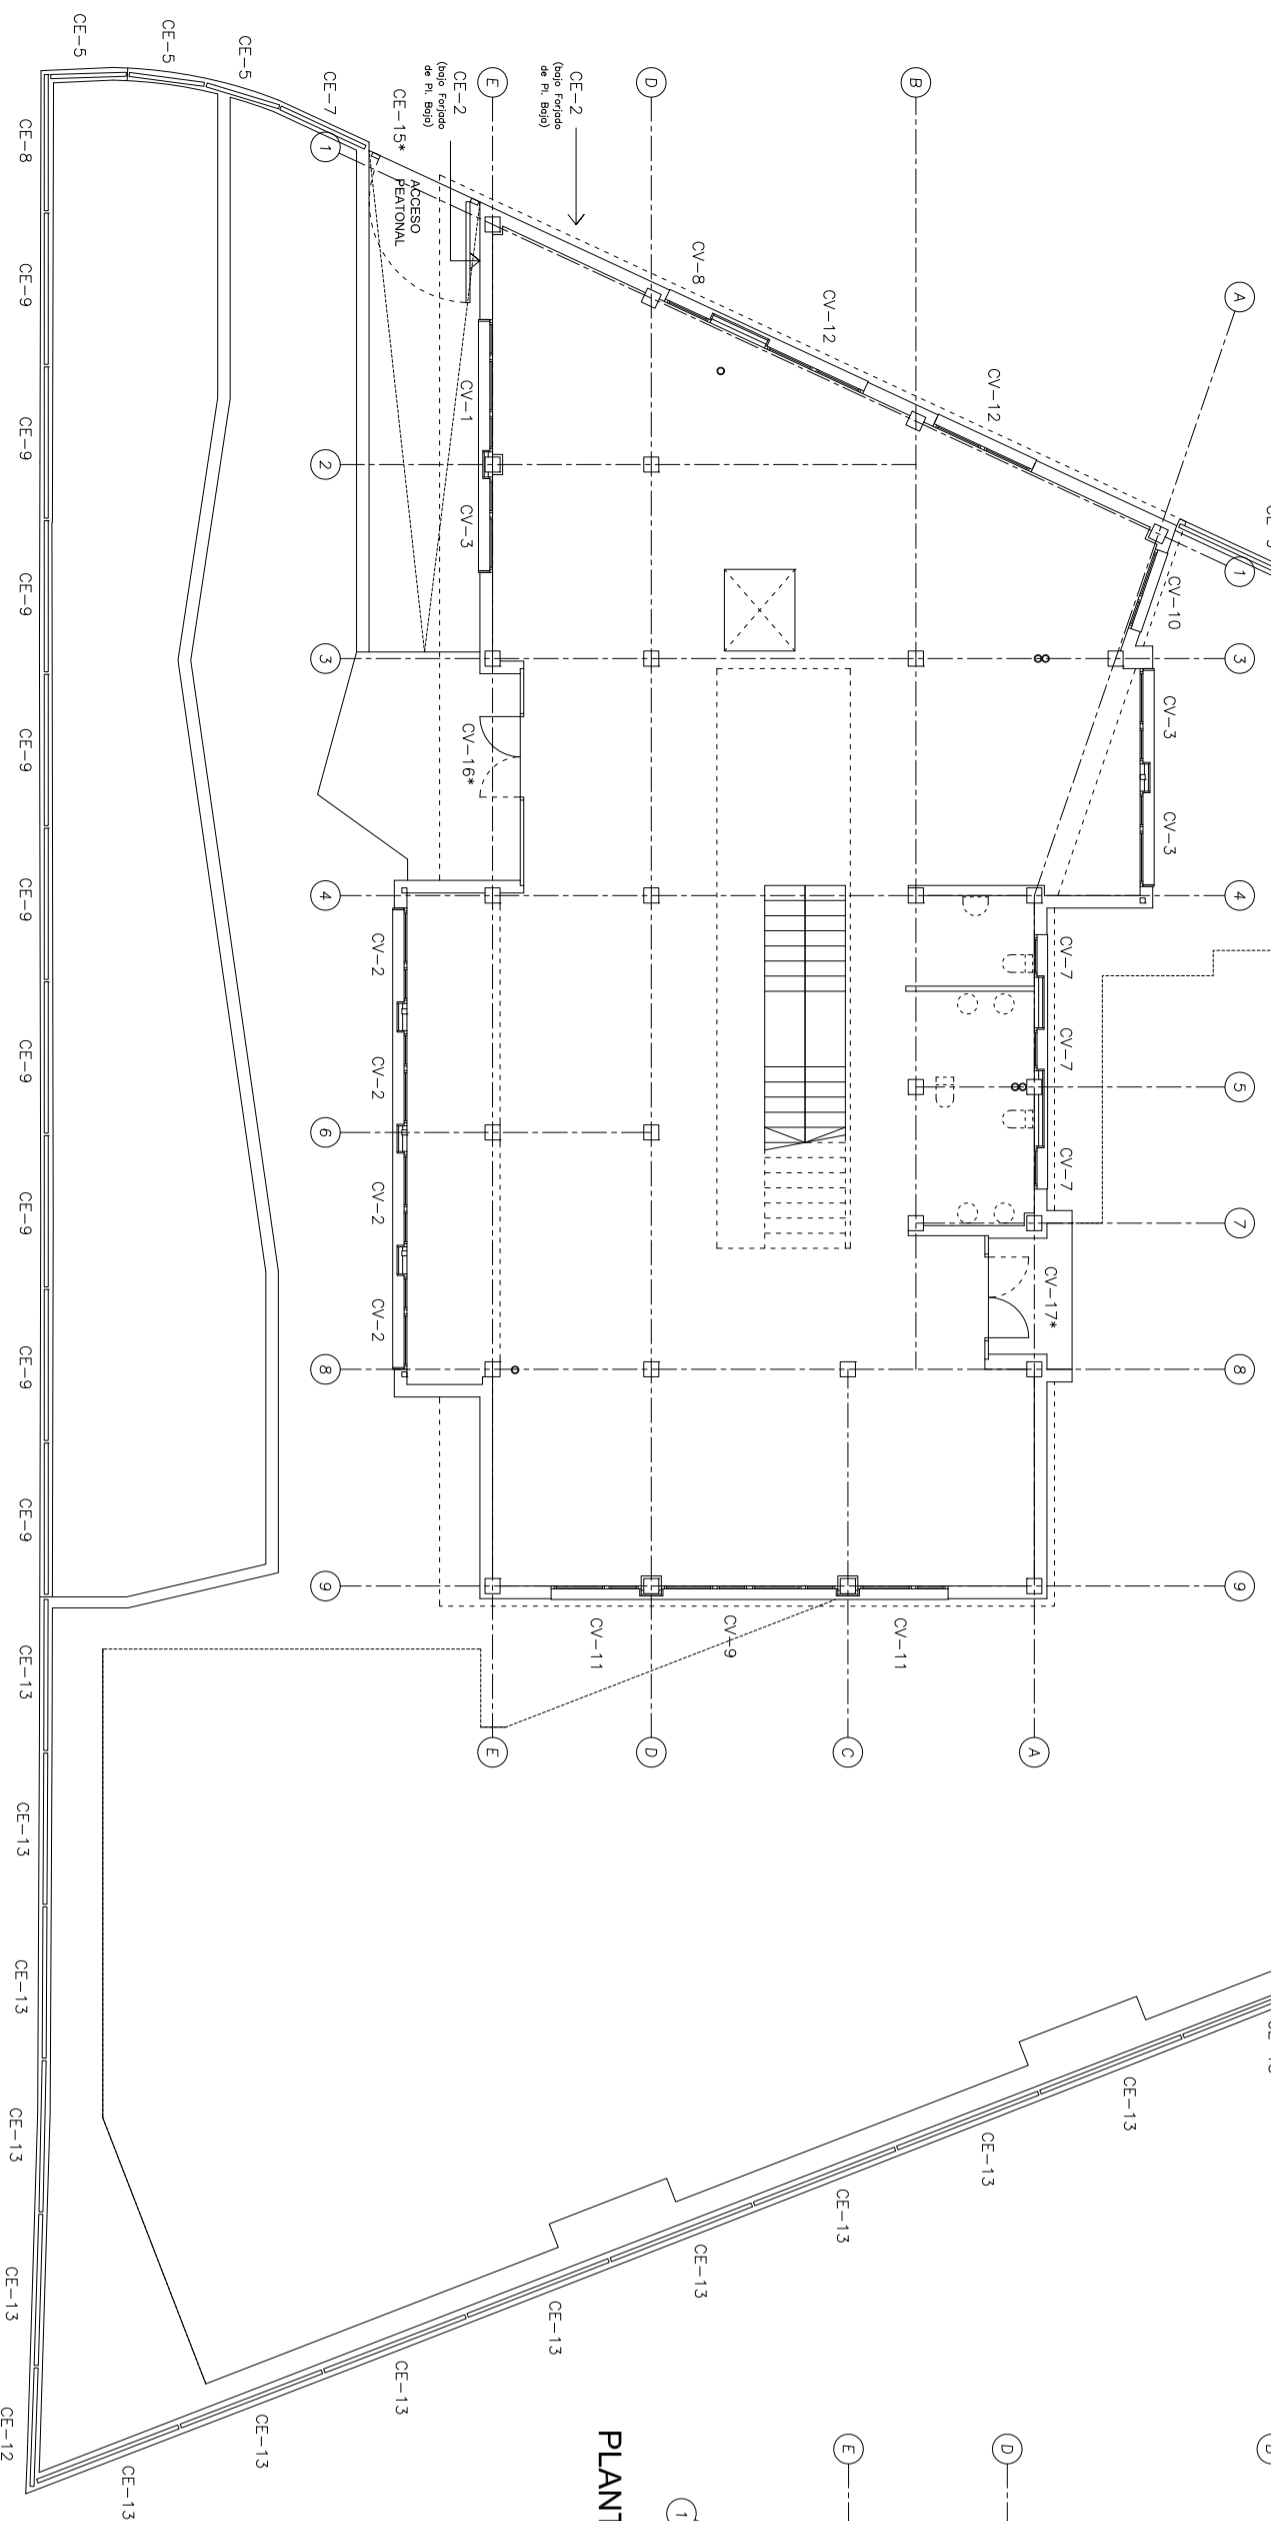

PLANTA BAJA E-1/150

PROYECTO BÁSICO Y DE EJECUCIÓN	
CENTRO DE EMERGENCIAS	
EN SAN MARTÍN DE VALDEIGLESIAS - MADRID	
TÍTULO DE PLANO	
PROPIEDAD	PLANO DE CARPINTERÍA Y CERRAJERÍA
AYUNTAMIENTO DE SAN MARTÍN DE VALDEIGLESIAS	
ARQUITECTO	
DANIEL COBO RODRÍGUEZ	
c/c: C.O.A.M. nº16.939	
Teléfono: 627 51 39 17	
mail: danielcoborodriguez@yahoo.es	
FECHA	
MARZO 2010	
MODIFICADO	
ESCALA	
1 / 150	
COTAS	
Nº PLANO	
015 - A 015	