




PLANTA BAJO CUBIERTA E-1/125

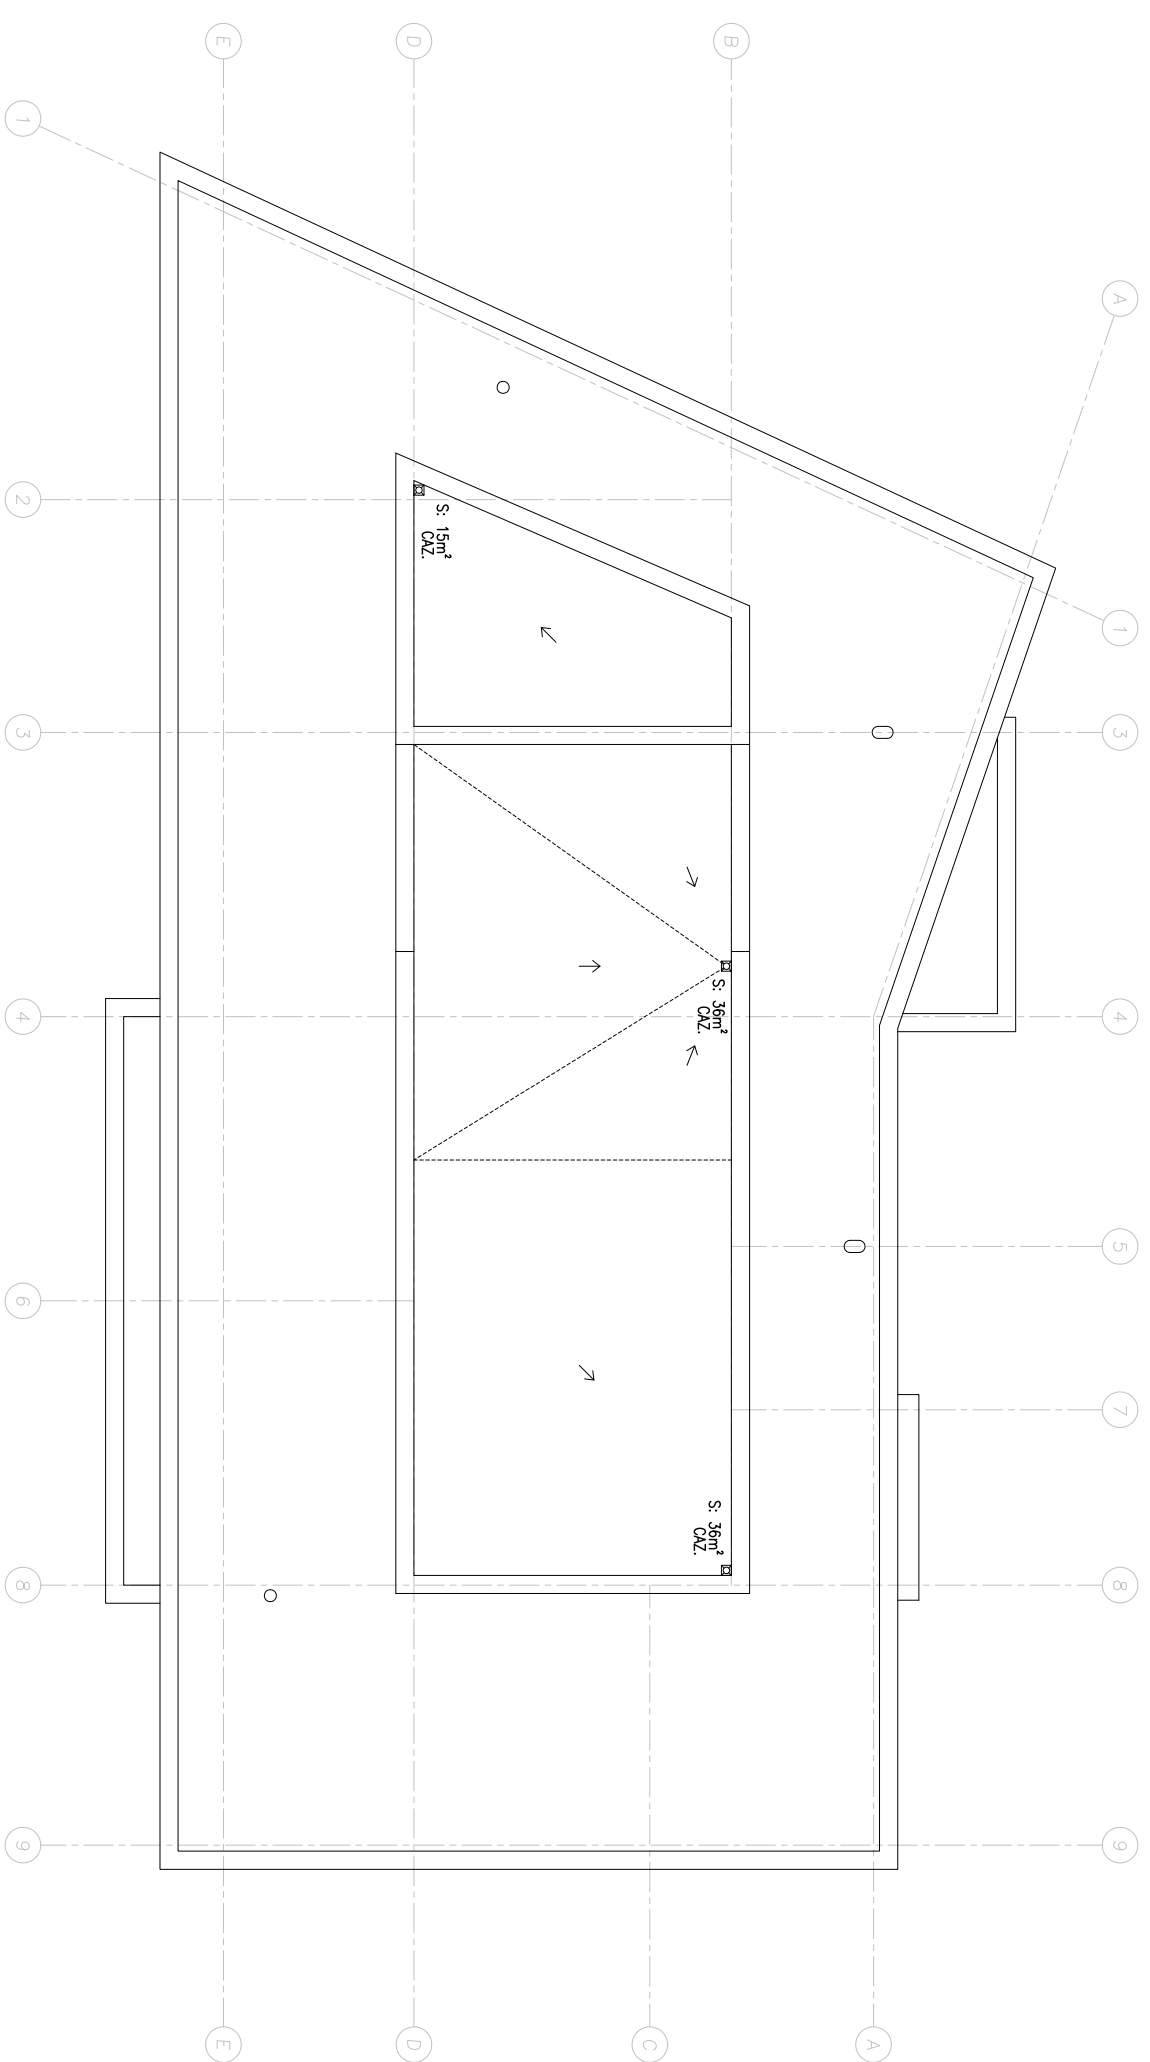

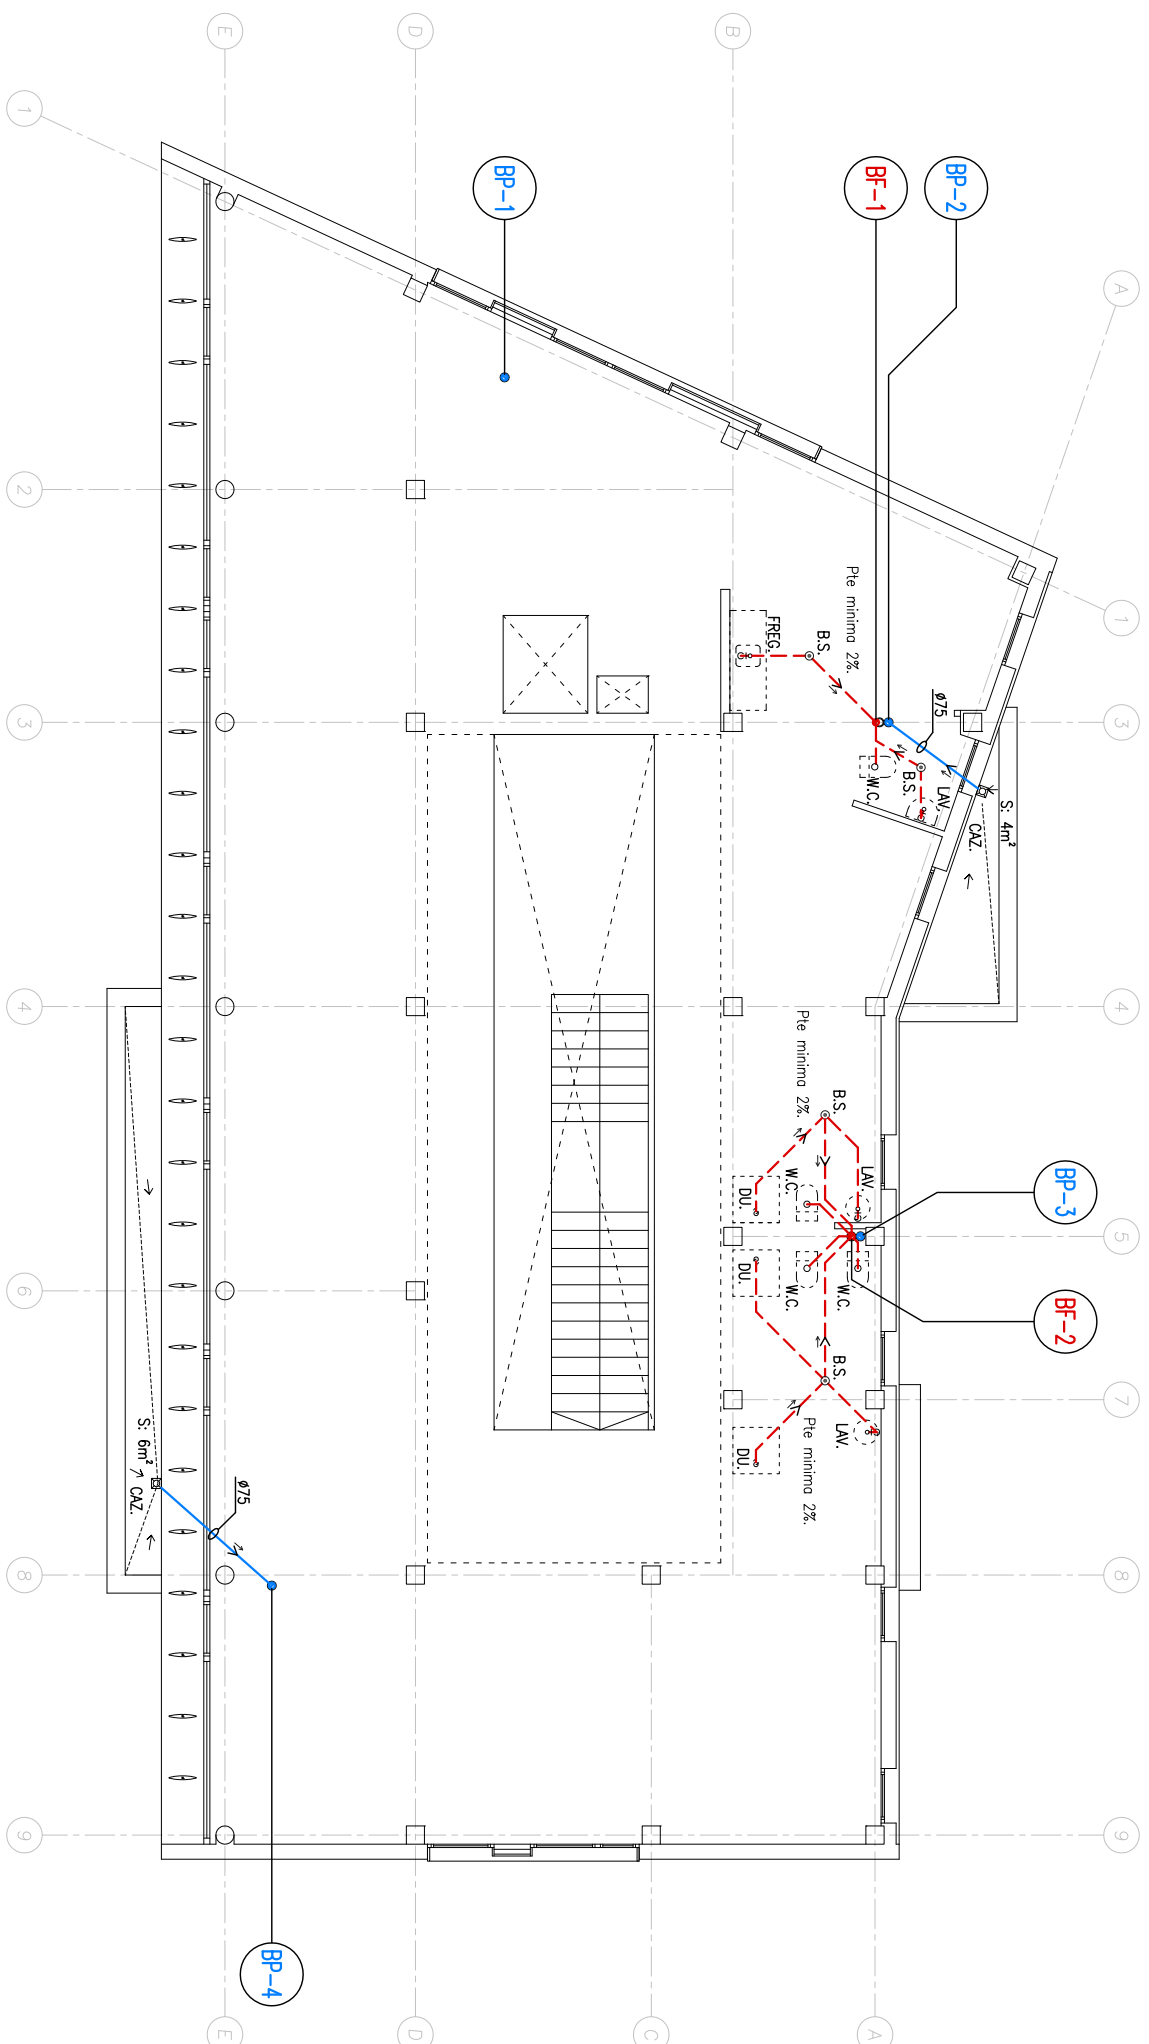






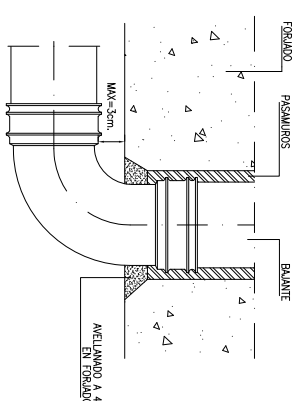
 


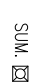


 



PLANTA CUBIERTAS E-1/ 125



PLANTA PRIMERA E-1/125



- | | |
|-------------------------------------------------------------------------------------|------------------------------------------------------------------------------------|
|  | BAJANTE FECAL (EL N° ES EL DE ORDEN) |
|  | BAJANTE PLUVIAL (EL N° ES EL DE ORDEN) |
|  | SUMIDERO |
|  | SIFON BOTELLA |
|  | TUBERIA DE DESAGÜE CON DIRECCION DEL FLUJO Y PENDIENTE. |
|  | SANEAMIENTO HORIZONTAL COLGADO CON DIRECCION DEL FLUJO Y PENDIENTE MINIMA DEL 1% |
|  | SANEAMIENTO HORIZONTAL ENTERRADO CON DIRECCION DEL FLUJO Y PENDIENTE MINIMA DEL 2% |
|  | ARQUETA DE POLETTILENO |
|  | ARQUETA A PIE DE BAJANTEDE POLETTILENO |
|  | POZO DE POLETTILENO |
|  | REGISTRO DE LIMPIEZA |

CONEXIONES TIPO		
DESIGNACION	SÍMBOLO ABREVIATURA	DESIGNE
INODORO	 W.C.	ø110
LAVABO	 L.V.	ø40
DUCHA	 D.U.	ø50
FREGADERO	 FREG.	ø40
SANITARIO	 S.M.	ø50
BOTE SIFONICO	 B.S.	ø50
DESAGUE INST.	 DES.	ø50

LEYENDA

NOTAS

- LAS UBERRAS, DE DESAGÜE EN CUARTOS HUMEDOS, SERÁN DE POLIPROPILENO MULTICAPA TIPO POLY-PIPE HIT.
- TODAS LAS BAJANTES SERÁN DE POLIPROPILENO TRICAPA INSONORIZADO TIPO POLY-PIPE HIT.
- TODAS LAS CONDUCCIONES DE DESAGÜE (TANTO DE APARATOS COMO SANEAMIENTO) TENDRÁN UNA PENDIENTE MÍNIMA DE 2%.
- TODO EL SANEAMIENTO ENTERRADO SERÁ DE POLIPROPILENO TRICAPA TIPO POLO-ECO PLUS.

PROYECTO BÁSICO Y DE EJECUCION
CENTRO DE EMERGENCIAS
EN SAN MARTIN DE VALDEIGLESIAS - MADRID

TÍTULO DE PLANO	FECHA
SANEAMIENTO	MARZO 2010
Plantas Primera, Bajocubierta y Cubierta	MODIFICADO
PROPIEDAD	ESCALA
AYUNTAMIENTO DE SAN MARTIN DE VALDEIGLESIAS	1 / 125
	COTAS
	m. mm

DETALLE DE BAJANTE AL PASO DE FORJADO
SIN ESCALA

DANIEL COBO RODRÍGUEZ
col: C.O.A.M. n°16.939

Teléfono: 627 51 39
mail: danicoborodriguez@yahoo.

020 - 1002