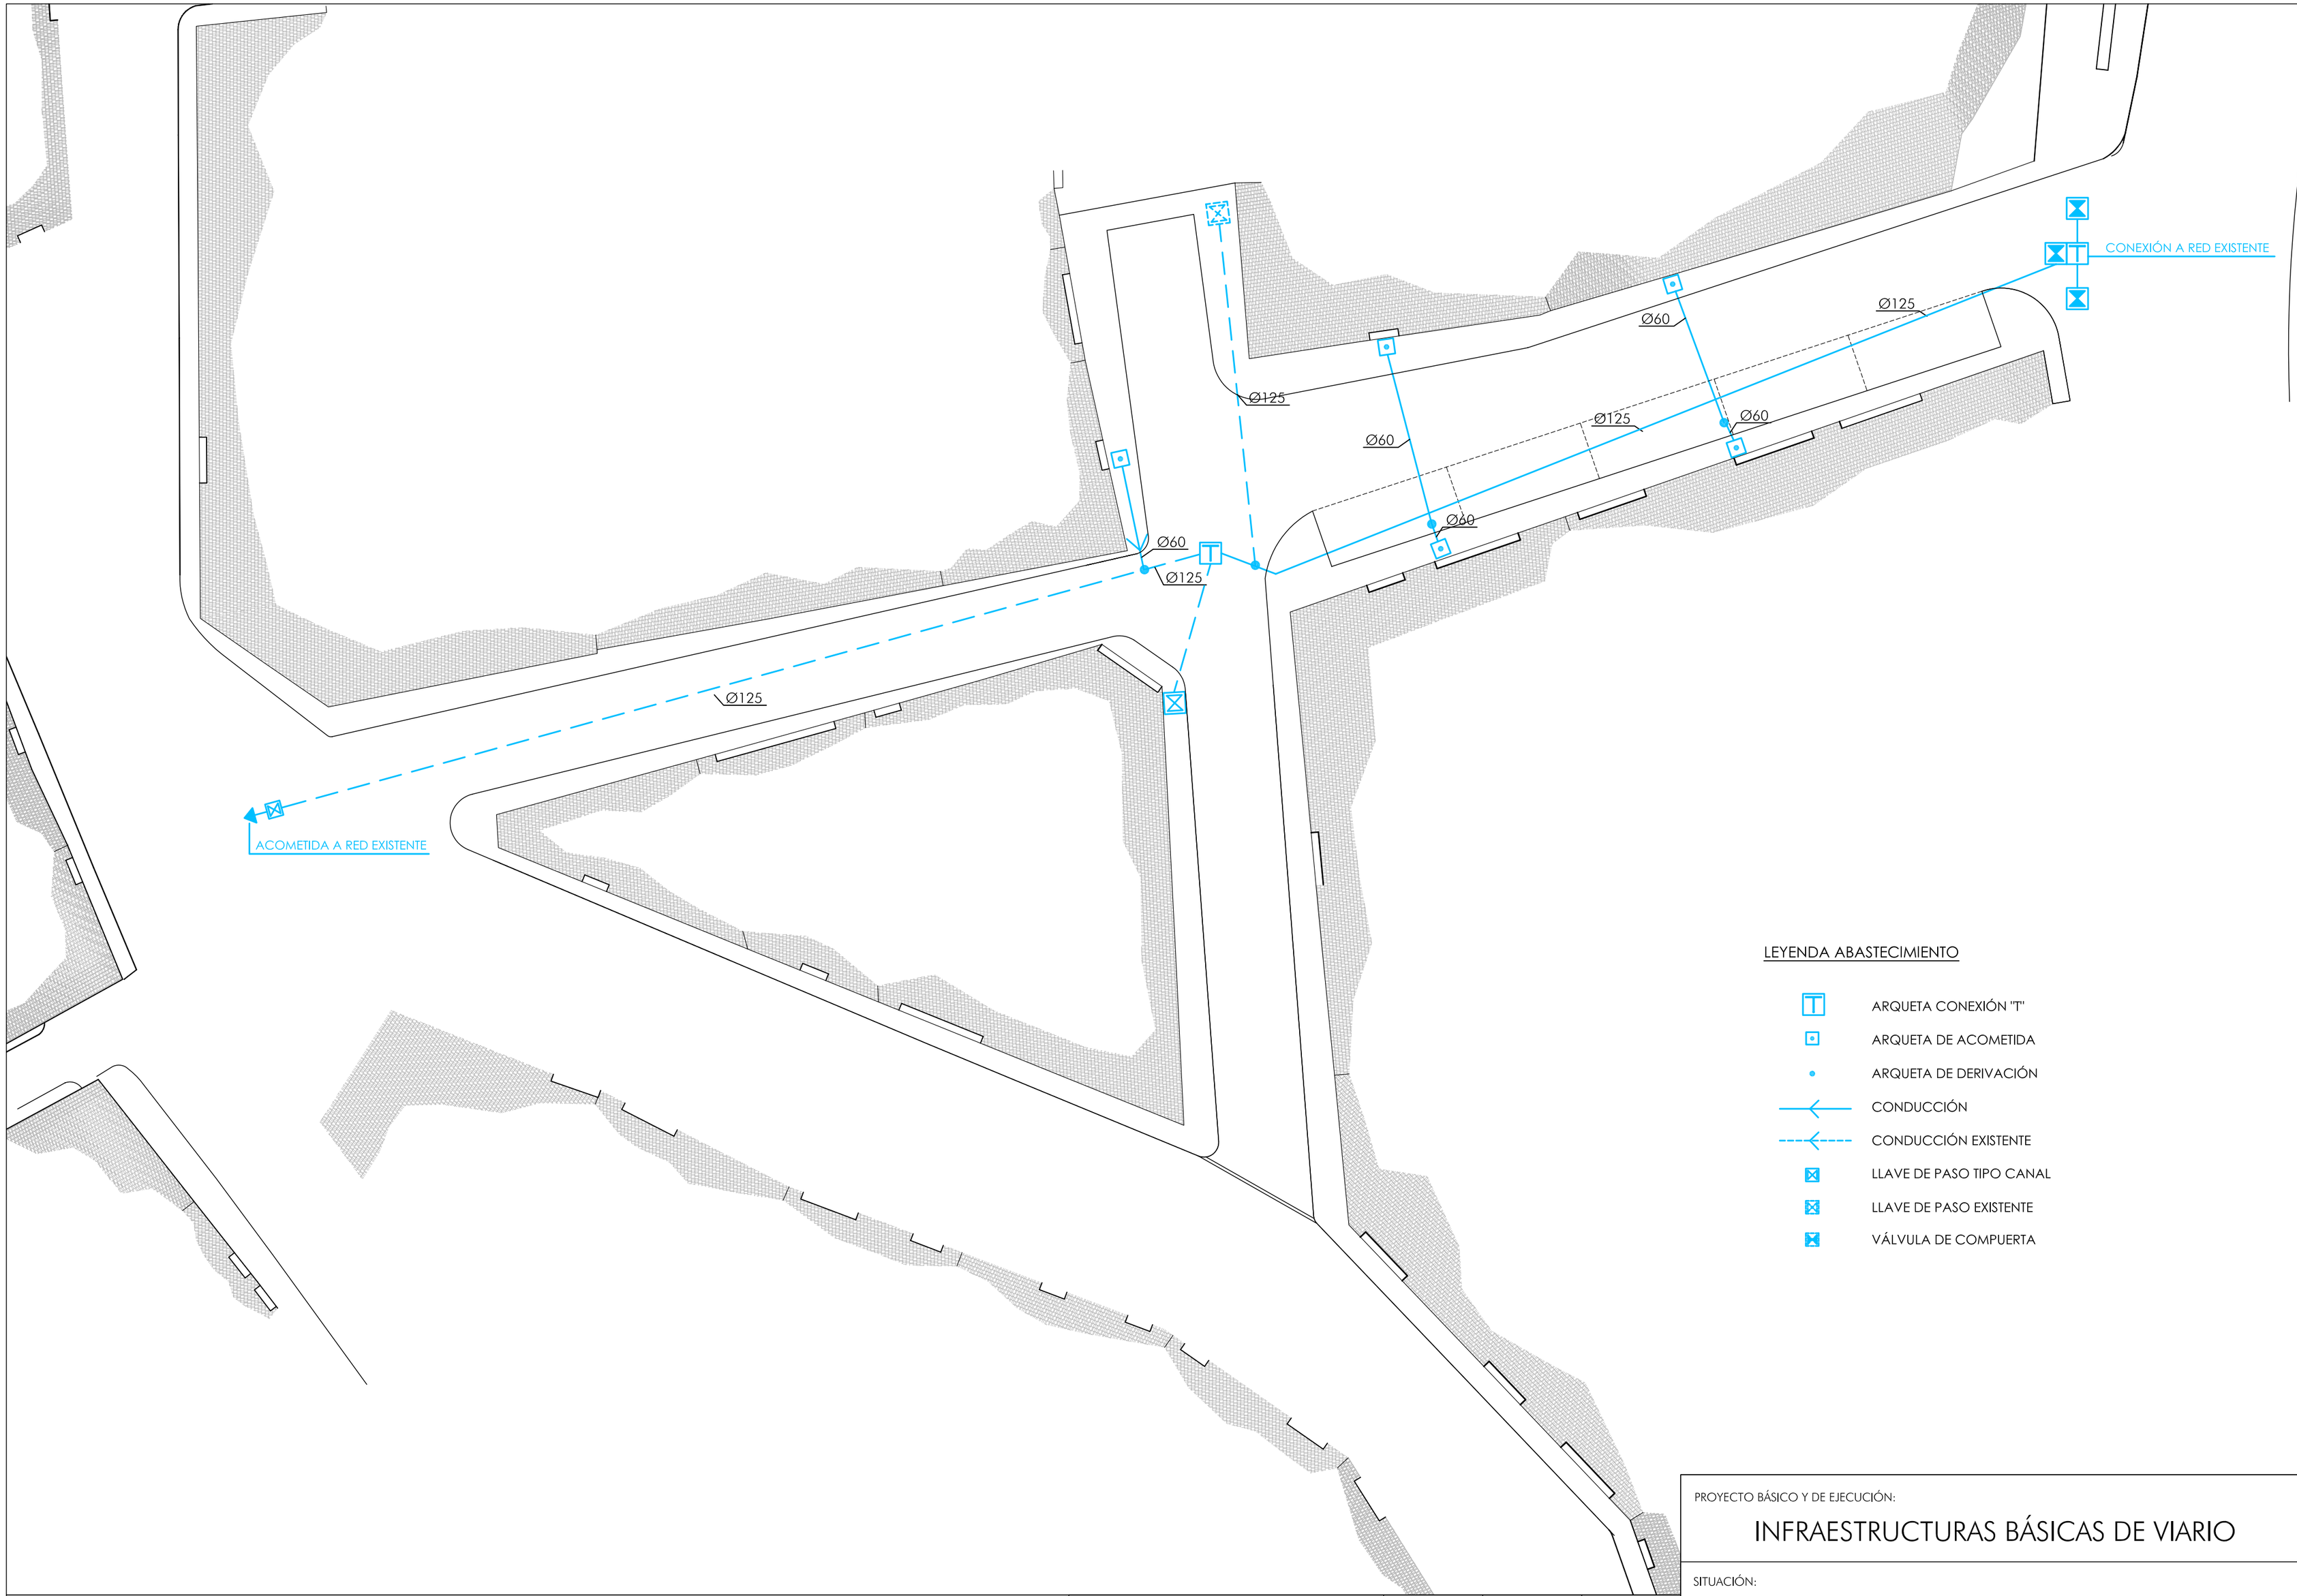

LEYENDA ABASTECIMIENTO

- ARQUETA CONEXIÓN "T"
- ARQUETA DE ACOMETIDA
- ARQUETA DE DERIVACIÓN
- CONDUCCIÓN
- CONDUCCIÓN EXISTENTE
- LLAVE DE PASO TIPO CANAL
- LLAVE DE PASO EXISTENTE
- VÁLVULA DE COMPUERTA

PILAR CRUZ PUENTE Y CRISTINA ALCAÑIZ ARLANDIS
ARQUITECTOS
C/ Segovia, 21- ALCOBENDAS 28100 - MADRID - TFN-FAX 91 345 48 40 - casaarquitectos@gmail.com

PROPIEDAD: Excmo. Ayuntamiento de San Martín de Valdeiglesias

fecha:	refer.:	escala:
FEBRERO 2009	M09/01	1/100

PROYECTO BÁSICO Y DE EJECUCIÓN:

INFRAESTRUCTURAS BÁSICAS DE VIARIO

SITUACIÓN: C/ Carretas. San Martín de Valdeiglesias. Madrid

PLANO: ABASTECIMIENTO

Nº PLANO: 2