




LEYENDA

- **BF-1** BAJANTE FECAL ( EL N.º ES EL DE ORDEN )
- **BP-1** BAJANTE PLUVIAL ( EL N.º ES EL DE ORDEN )
- **SUM.** SUMIDERO
- **Ø40** SIFON BOTELLA
- **1%** TUBERÍA DE DESAGÜE CON DIRECCION DEL FLUJO Y PENDIENTE.
- === **1%** SANEAMIENTO HORIZONTAL COLGADO CON DIRECCION DEL FLUJO Y PENDIENTE MINIMA DEL 1%
- === **2%** SANEAMIENTO HORIZONTAL ENTERRADO CON DIRECCION DEL FLUJO Y PENDIENTE MINIMA DEL 2%
- **Ø110** ARQUETA DE POLIETILENO
- **Ø110** ARQUETA A PIE DE BAJANTEDE POLIETILENO
- **Ø110** POZO DE POLIETILENO
- **R.L.** REGISTRO DE LIMPIEZA
- **1%** DRENAJE DE MURO DE CONTENCIÓN CON DIRECCION DEL FLUJO Y PENDIENTE MINIMA DEL 1%

NOTAS

- LAS TUBERIAS DE DESAGÜE EN CUARTOS HUMEDOS, SERÁN DE POLIPROPILENO MULTICAPA TIPO POLY-PIPE HT.
- TODAS LAS BAJANTES SERÁN DE POLIPROPILENO TRICAPA INSONORIZADO TIPO POLY-PIPE HT.
- TODAS LAS CONDUCCIONES DE DESAGÜE (TANTO DE APARATOS COMO SANEAMIENTO) TENDRÁN UNA PENDIENTE MINIMA DE 2%.
- TODO EL SANEAMIENTO ENTERRADO SERA DE POLIPROPILENO TRICAPA TIPO POLO-ECO PLUS.

CONEXIONES TIPO	
DESIGNACION	SIMBOLO
ABREVIATURA	DESAGÜE
INODORO	W.C. Ø110
LAVABO	LAV. Ø40
DUCHA	DU. Ø50
FREGADERO	FREG. Ø40
SUMIDERO	SUM. Ø50
BOTE SIFONICO	B.S. Ø50
DESAGÜE INST.	DES. Ø50

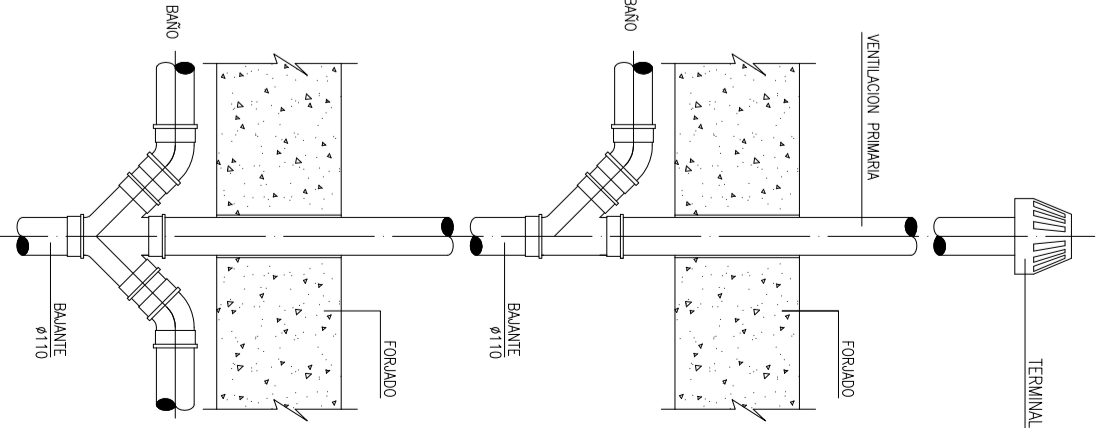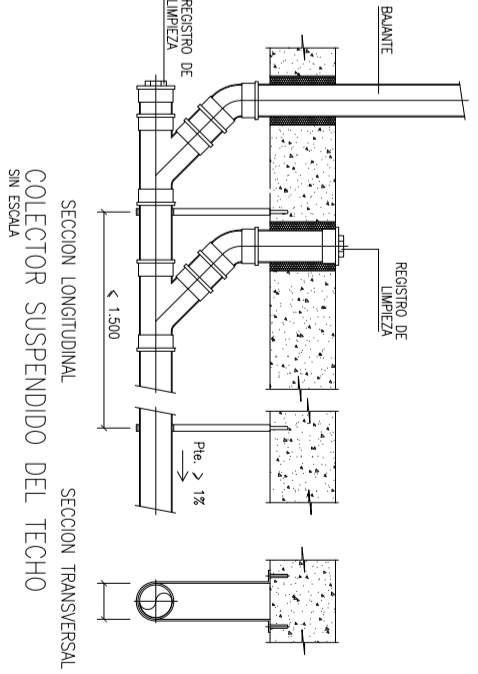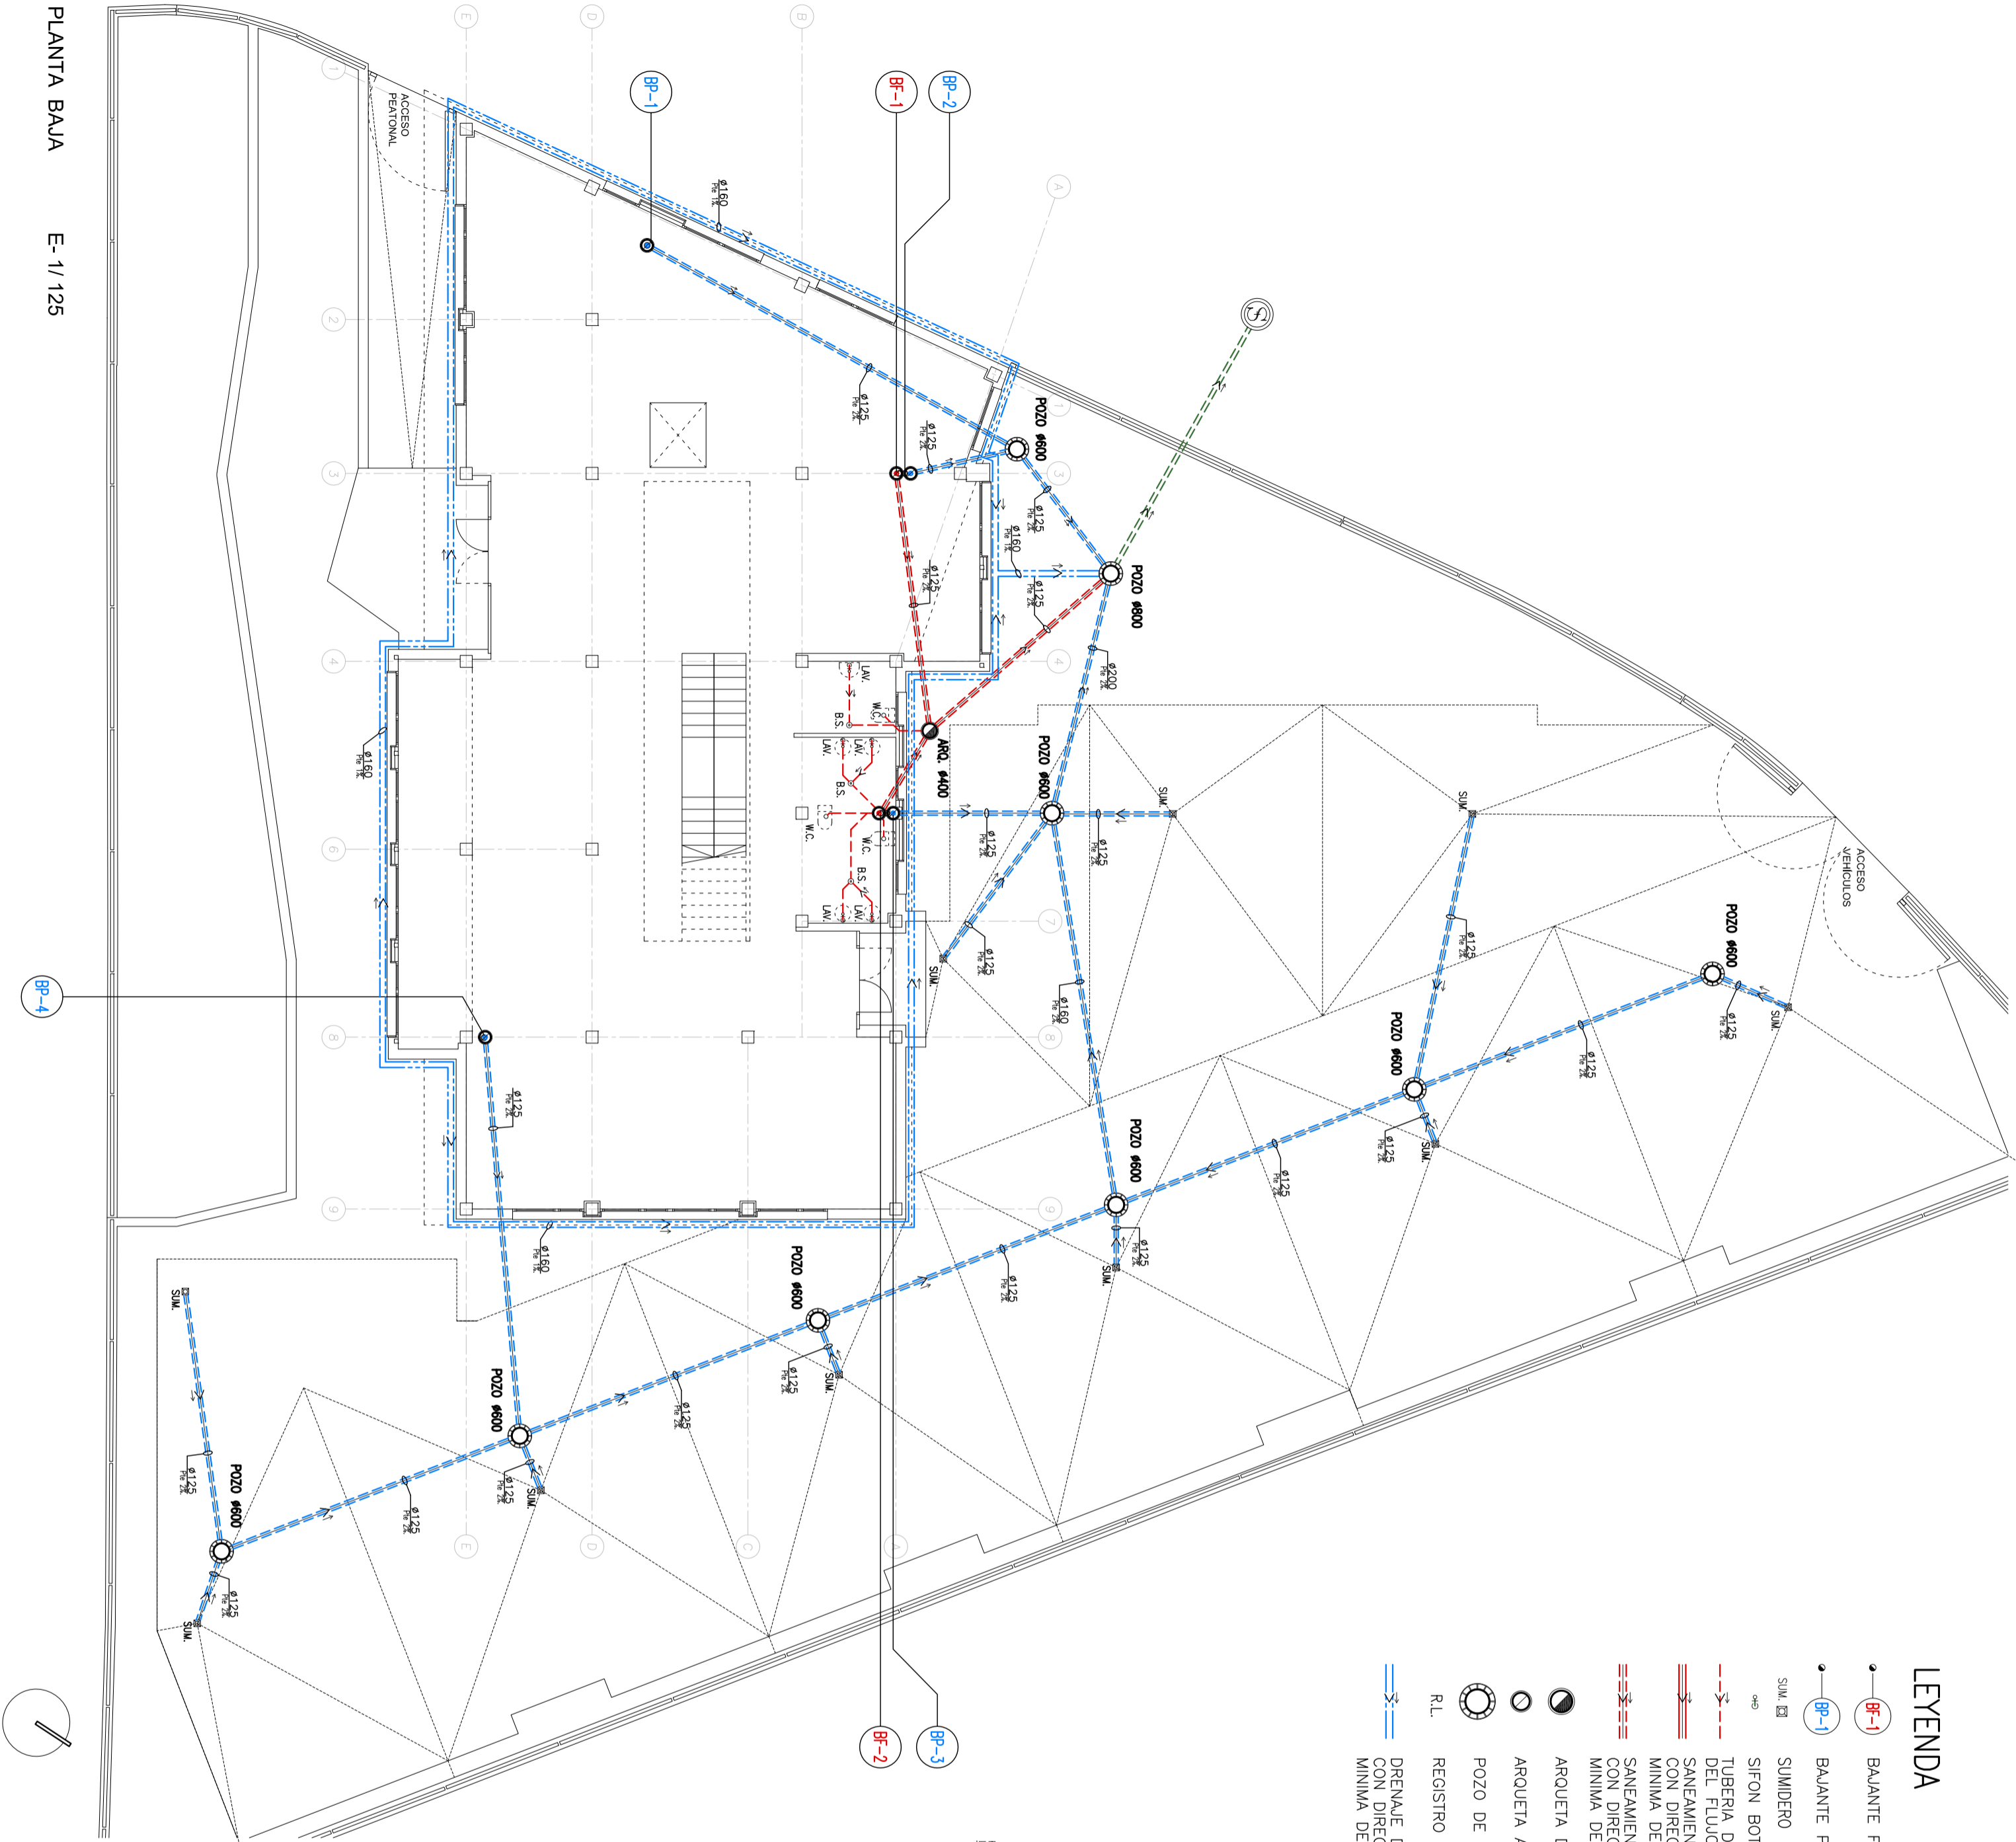

PROYECTO BÁSICO Y DE EJECUCION  
CENTRO DE EMERGENCIAS  
EN SAN MARTIN DE VALDEIGLESIAS - MADRID

TITULO DE PLANO	SANEAMIENTO Planta Baja	FECHA	MARZO 2010
PROPIEDAD	AYUNTAMIENTO DE SAN MARTÍN DE VALDEIGLESIAS	ESCALA	1/125
ARQUITECTO	DANIEL COBO RODRIGUEZ cot. CO.A.M. n.º16.339	COTAS	m. mm
Nº PLANO	019-1001	TELÉFONO	627 51 39 17